

LEYENDA:

— Curva de nivel Camino, senda	■ Poste Telefónico
— Curva de nivel maestro	— Calle en construcción	+ Punto de apoyo
--- Curva de depresión	— Edificio, contorno de manzana	○ Arbol aislado
--- Curva de depresión maestro	--- Edificio en ruinas	— Farola
— Línea de talud	--- Edificio en construcción	— Poste
— Muro o tapia	— Porche	○ Semáforo
— Seto, límite de zona verde	— Patios	■ Señal vertical de tráfico
— Kiosko	— División interior de manzana	■ Torre metéora
--- Alameda	— Escalera	○ Olivar
— Muro de contención	— Depósitos	Tc Tierra de cultivo
— Estanque, piscina	— Vía férrea	Zv Zona verde
— Carretera	--- Línea de acero	Er Erial
— Autovía	--- Arco	Ff Frutales


DELIMITACION DE CALZADA
ALINEACION DEL VIAL
ALINEACION DE EDIFICACION
 La alineación de la edificación lo definirá la ordenanza de zona asignada a cada parcela o el planeamiento remitido.

PLANEAMIENTO REMITIDO
 PE PLAN ESPECIAL
 PERI PLAN ESPECIAL REFORMA INTERIOR
 ED ESTUDIO DE DETALLE
 PU PROYECTO DE URBANIZACION
 PP PLAN PARCIAL
 PAU PLAN ACTUACION URBANISTICA

REGIMEN TRANSITORIO
 PA PLANEAMIENTO APROBADO DETERM. RESPETAN
 PAM PLANEAMIENTO APROBADO DETERM. MODIFICAN

AMBITOS

LIMITE DE TERMINO MUNICIPAL
 LIMITE DE SUELO URBANO
 ACTUACION EN SUELO URBANO
 ACTUACION EN SUELO NO URBANIZABLE
 LIMITE CONJUNTO HISTORICO

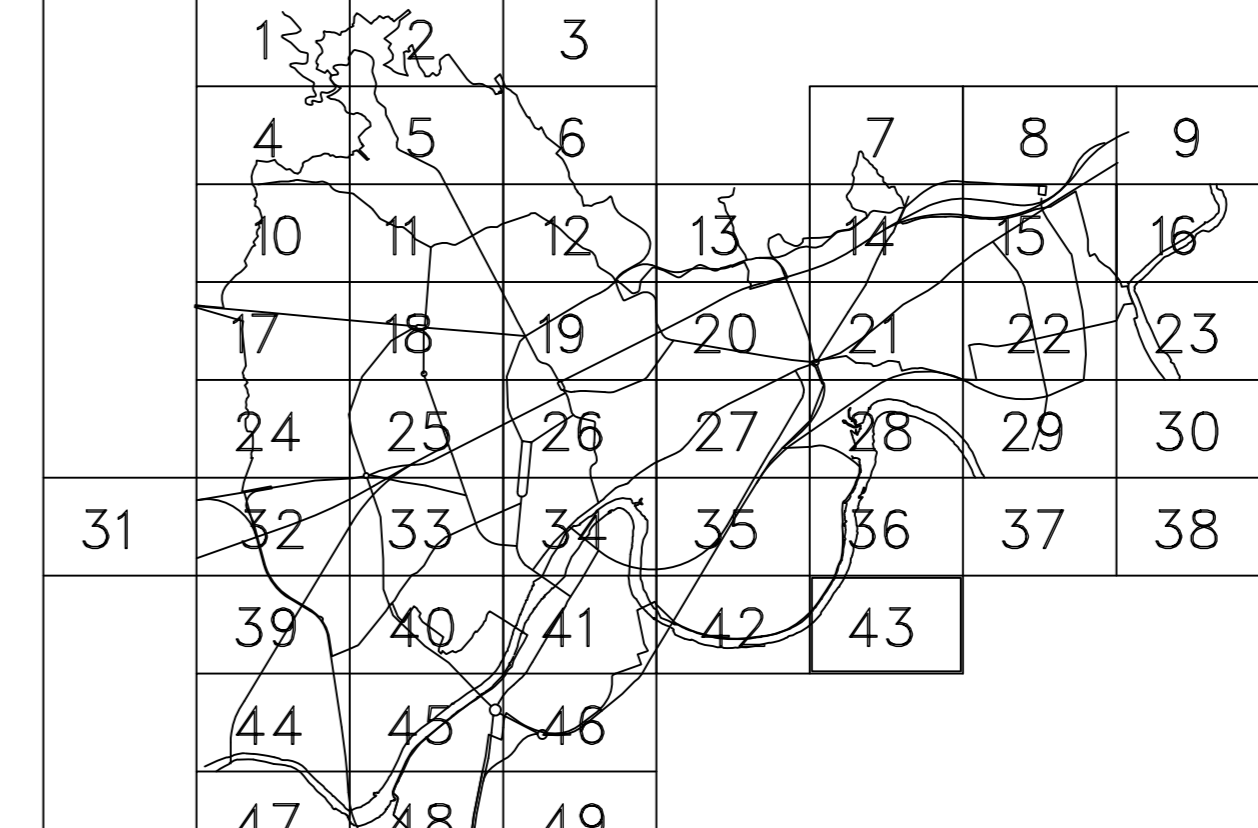

CORDOBA 2001

**PLAN GENERAL DE ORDENACION
ESTUDIO DE IMPACTO AMBIENTAL**
 TEXTO REFUNDIDO

ALINEACIONES Y RASANTES **43**

ESCALA 1:2000 OCTUBRE 2002 Nº ORDEN

GERENCIA DE URBANISMO
 AYUNTAMIENTO DE CORDOBA

JOSE SEGU Y ASOCIADOS
 ARQUITECTA, INGENIERO Y URBANISTA