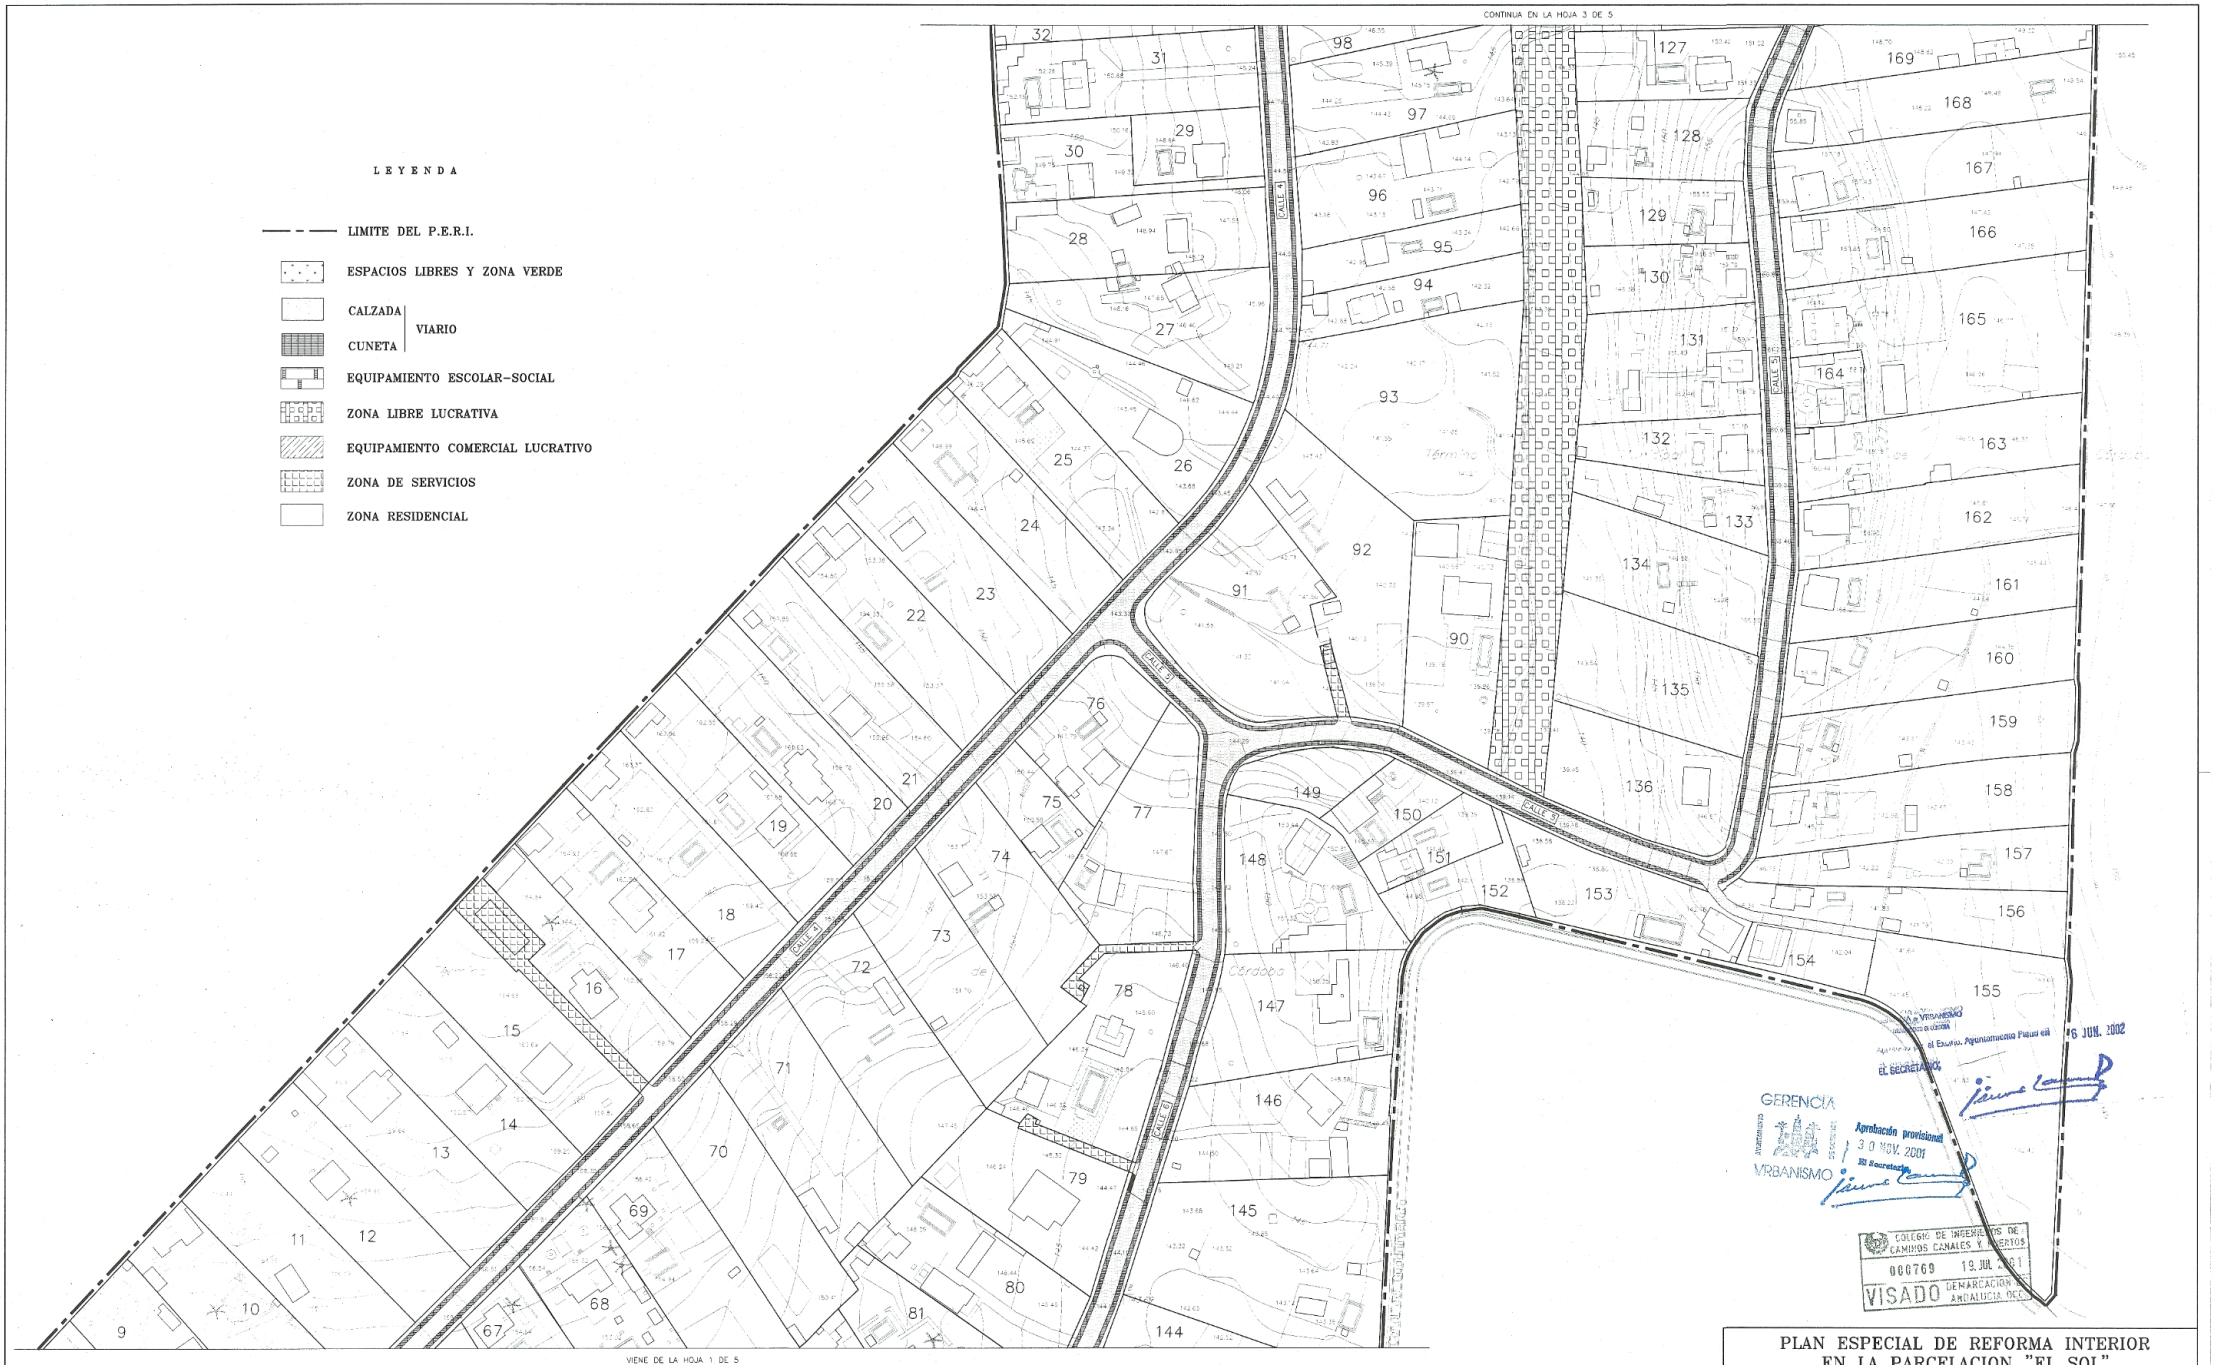

PLAN ESPECIAL DE REFORMA INTERIOR
EN LA PARCELACION "EL SOL"
ALCOLEA (CORDOBA)

ZONIFICACION Y USOS PROPUESTOS
HOJA 2 DE 5

ESCALA	ENCARGO	REDACCION DEL P.E.R.I.	PLANO N
1:1000		INGESA	
FECHA		INGENIERIA Y ESTUDIOS DE ANDALUCIA S.L. INGENIERO DE CAMINOS RAFAEL JURADO LUQUE	P.1.2
AGOS-97	COMUNIDAD DE PROPIETARIOS		