
 







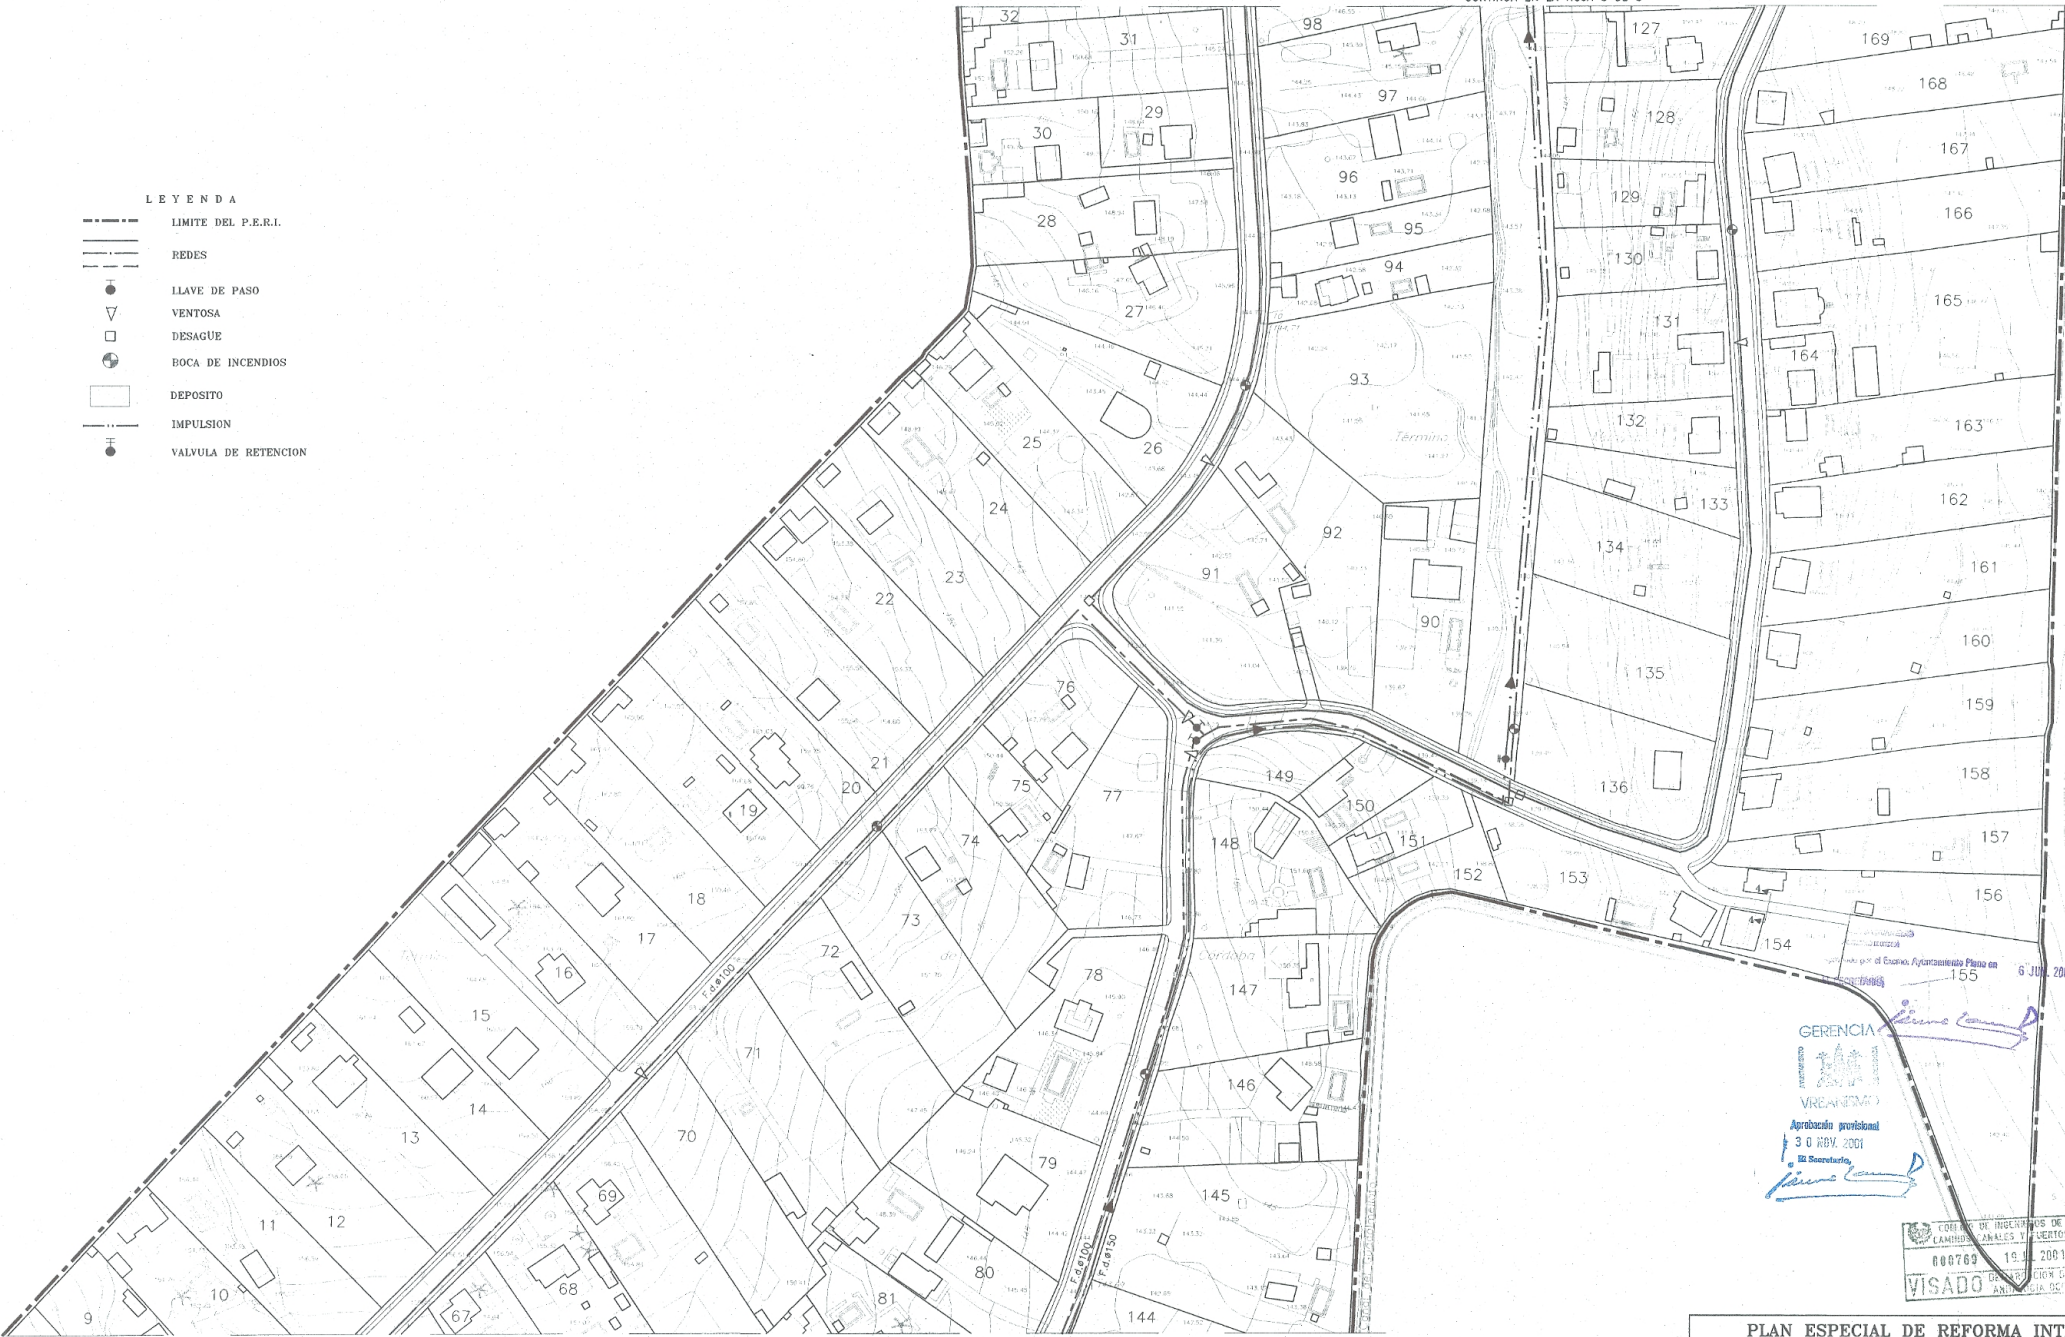


LEYENDA

-  LIMITE DEL P.E.R.I.
-  REDES
-  LLAVE DE PASO
-  VENTOSA
-  DESAGUE
-  BOCA DE INCENDIOS
-  DEPOSITO
-  IMPULSION
-  VALVULA DE RETENCION



VIENE DE LA HOJA 1 DE 5

GERENCIA  
 VIREAMINO  
 Aprobación provisional  
 30 DE ABRIL 2001  
 El Secretario

6 JUN 2002

COLEGIO DE INGENIEROS DE  
 CAMBIOS ANALES Y SECRETOS  
 000769 18 JUN 2001  
 VISADO

<b>PLAN ESPECIAL DE REFORMA INTERIOR EN LA PARCELACION "EL SOL" ALCOLEA (CORDOBA)</b>			
<b>RED DE ABASTECIMIENTO DE AGUA HOJA 2 DE 5</b>			
ESCALA	ENCARGO	REDACCION DEL P.E.R.I.	PLANO N
1:1000	COMUNIDAD DE PROPIETARIOS	<b>INGENIERO DE CAMBIOS RAFAEL TORIBIO LUQUE</b>	<b>P.5.2</b>
FECHA			
AGOS-97			