


- LEYENDA**
- LIMITE DEL P.E.R.I.
 - CONDUCCION FIBROCEMENTO φ 300
 - POZO
 - ACOMETIDA
 - DIRECCION AGUAS PLUVIALES
 - PASACURRETES
 - PASAMURO
 - IMBORNAL

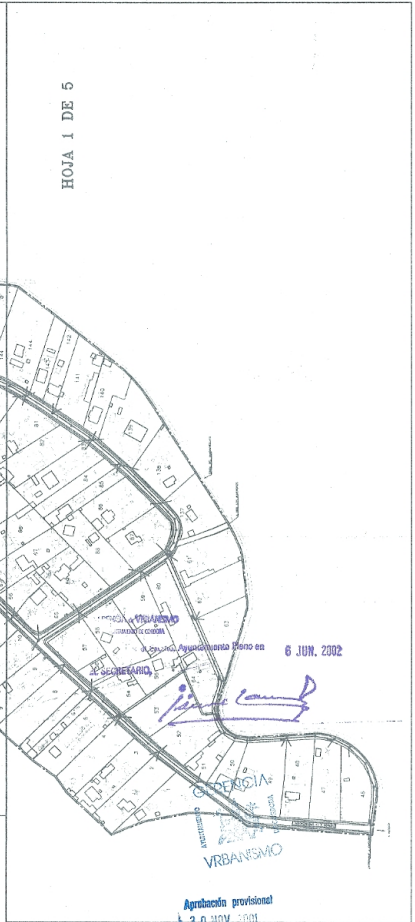

6 JUN. 2002

Juan Carlos

SECRETARÍA

VRBANISMO

Aprobación provisional
3-0-100V-1001
El Secretario,

000769 19 JUL 2001

REPARACIÓN DE
INSTRUMENTACIÓN

VISADO

PLAN ESPECIAL DE REFORMA INTERIOR EN LA PARCELACION "EL SOL" ALCOLEA (CORDOBA)			
RED DE ALCANTARILLADO DISTRIBUCION POR HOJAS			
ESCALA 1:3000	ENCARGO	REDACCION DEL PLAN	P. SEC. 1
FECHA AGOS-97	COMUNIDAD DE PROPIETARIOS	 INGENIERIA GENERAL DE SANEAMIENTO Y OBRAS DE REPARACION DE LA REJILLA Y DE LOS	P. 6