


LEYENDA

- LIMITE DEL P.E.R.I.
- CONDUCCION FIBROCEMENTO Ø 300
- POZO
- ACOMETIDA
- DIRECCION AGUAS PLUVIALES
- - - PASACUNETAS
- PASAMURO
- ▣ IMBORNAL

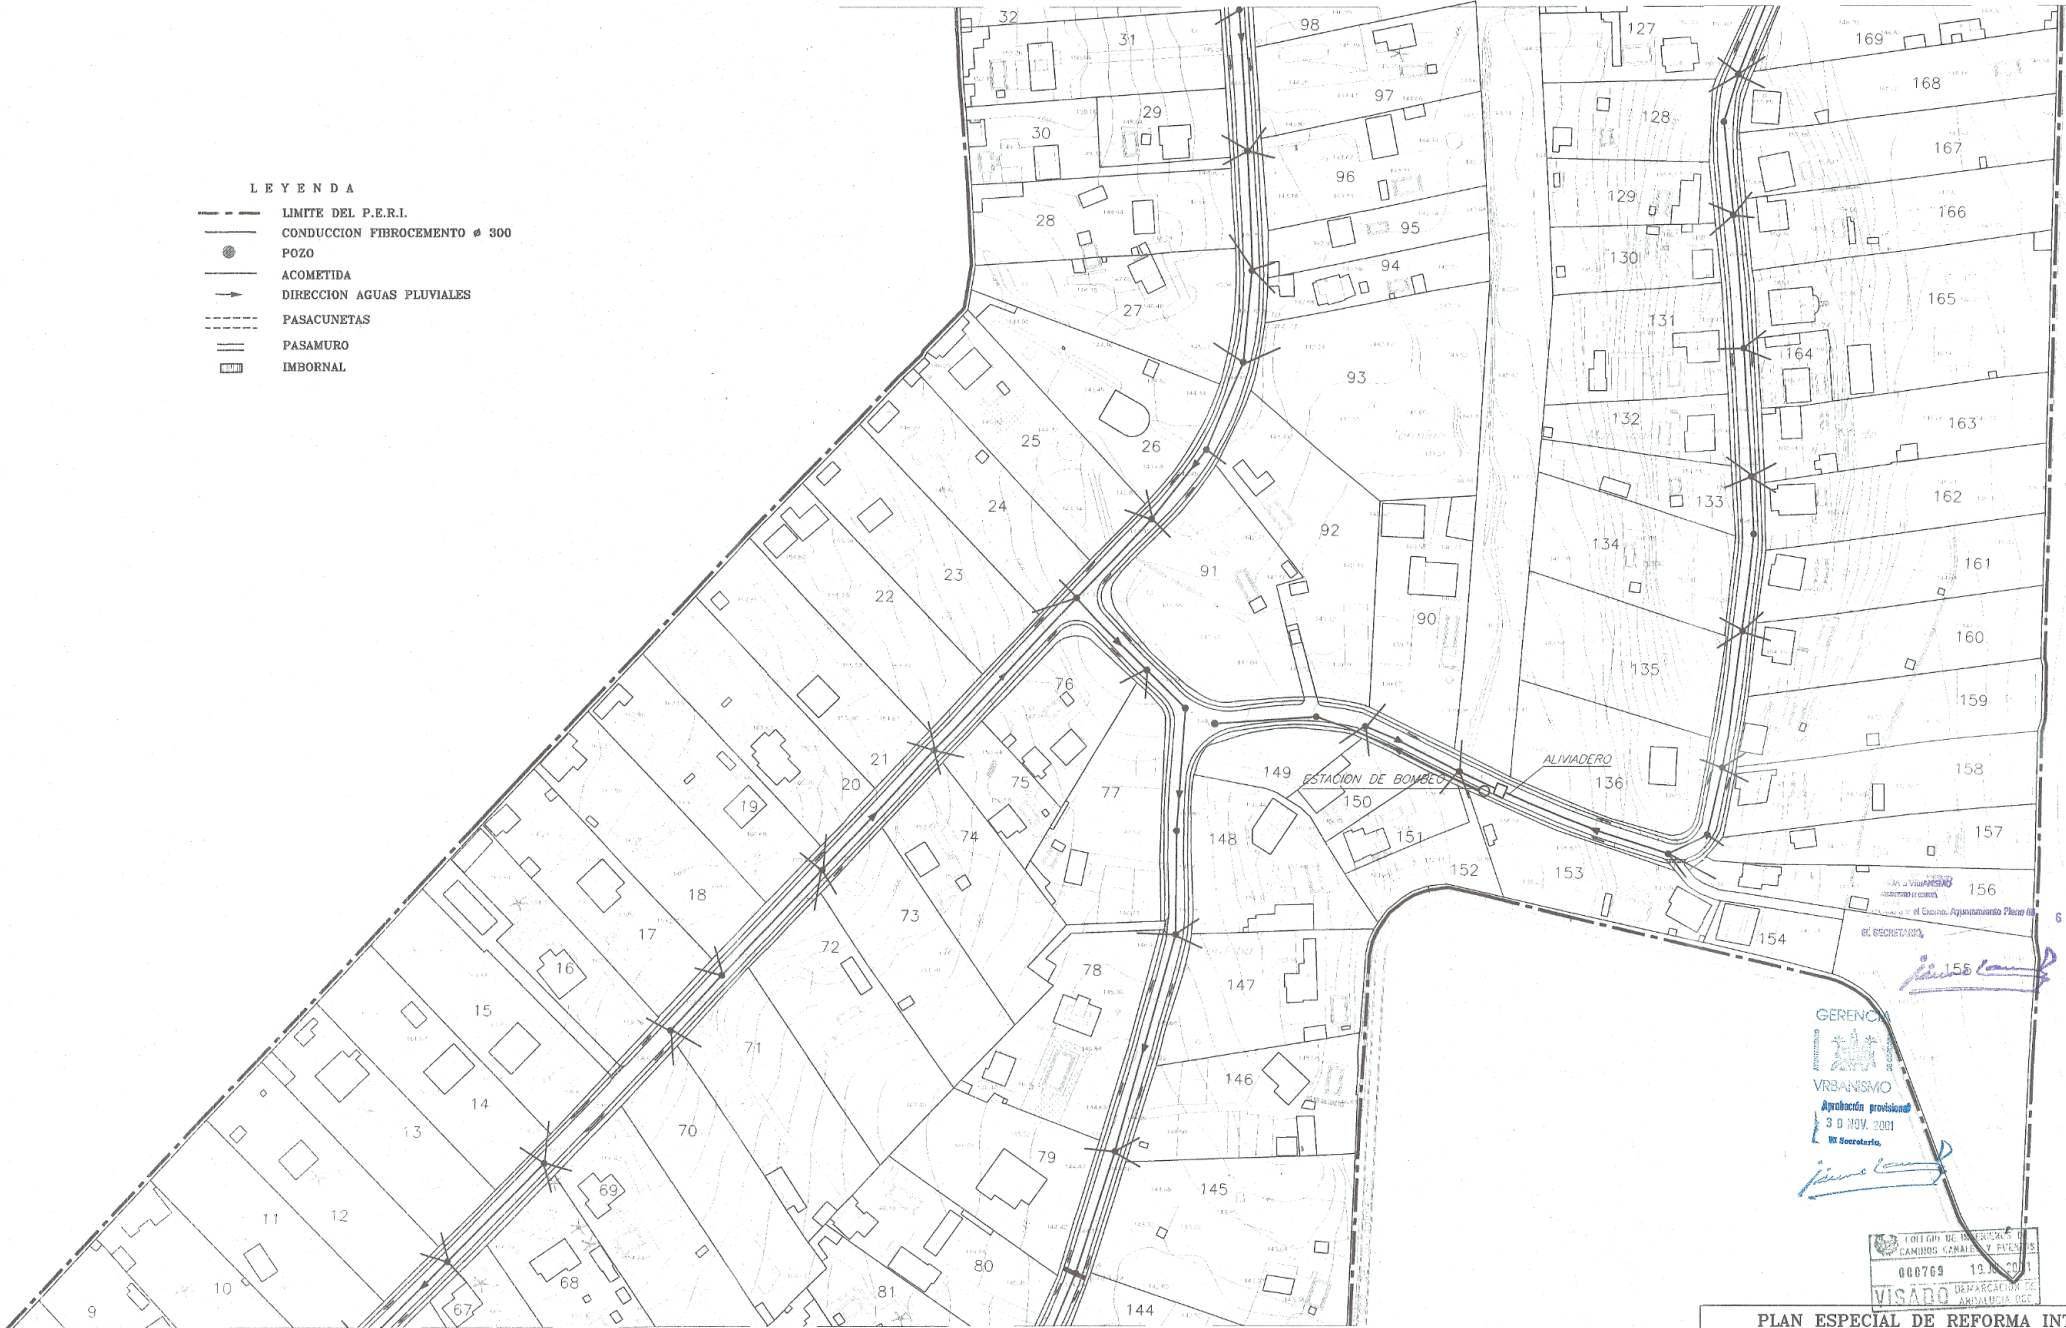

VIENE DE LA HOJA 1 DE 5

6 JUN. 2002

GERENCIA  
 DE URBANISMO  
 Aprobación provisional  
 30 NOV. 2001  
 M. Secretario

COLEGIO DE INGENIEROS DE CAMINOS CANALES Y PUENTES  
 000769 19 JUN 2001  
 VISADO DEPARTAMENTO DE ANTIARRIBA DCC

<b>PLAN ESPECIAL DE REFORMA INTERIOR EN LA PARCELACION "EL SOL" ALCOLEA (CORDOBA)</b>			
<b>RED DE ALCANTARILLADO HOJA 2 DE 5</b>			
ESCALA <b>1:1000</b>	ENCARGO	REDACCION DEL P.E.R.I. <b>INGENIERO EN CAMINOS CANALES Y PUENTES ALCOLEA S.L.</b>	PLANO N. <b>P.6.2</b>
FECHA <b>AGOS-97</b>	COMUNIDAD DE PROPIETARIOS		