


CONTINUA EN LA HOJA 4 DE 5

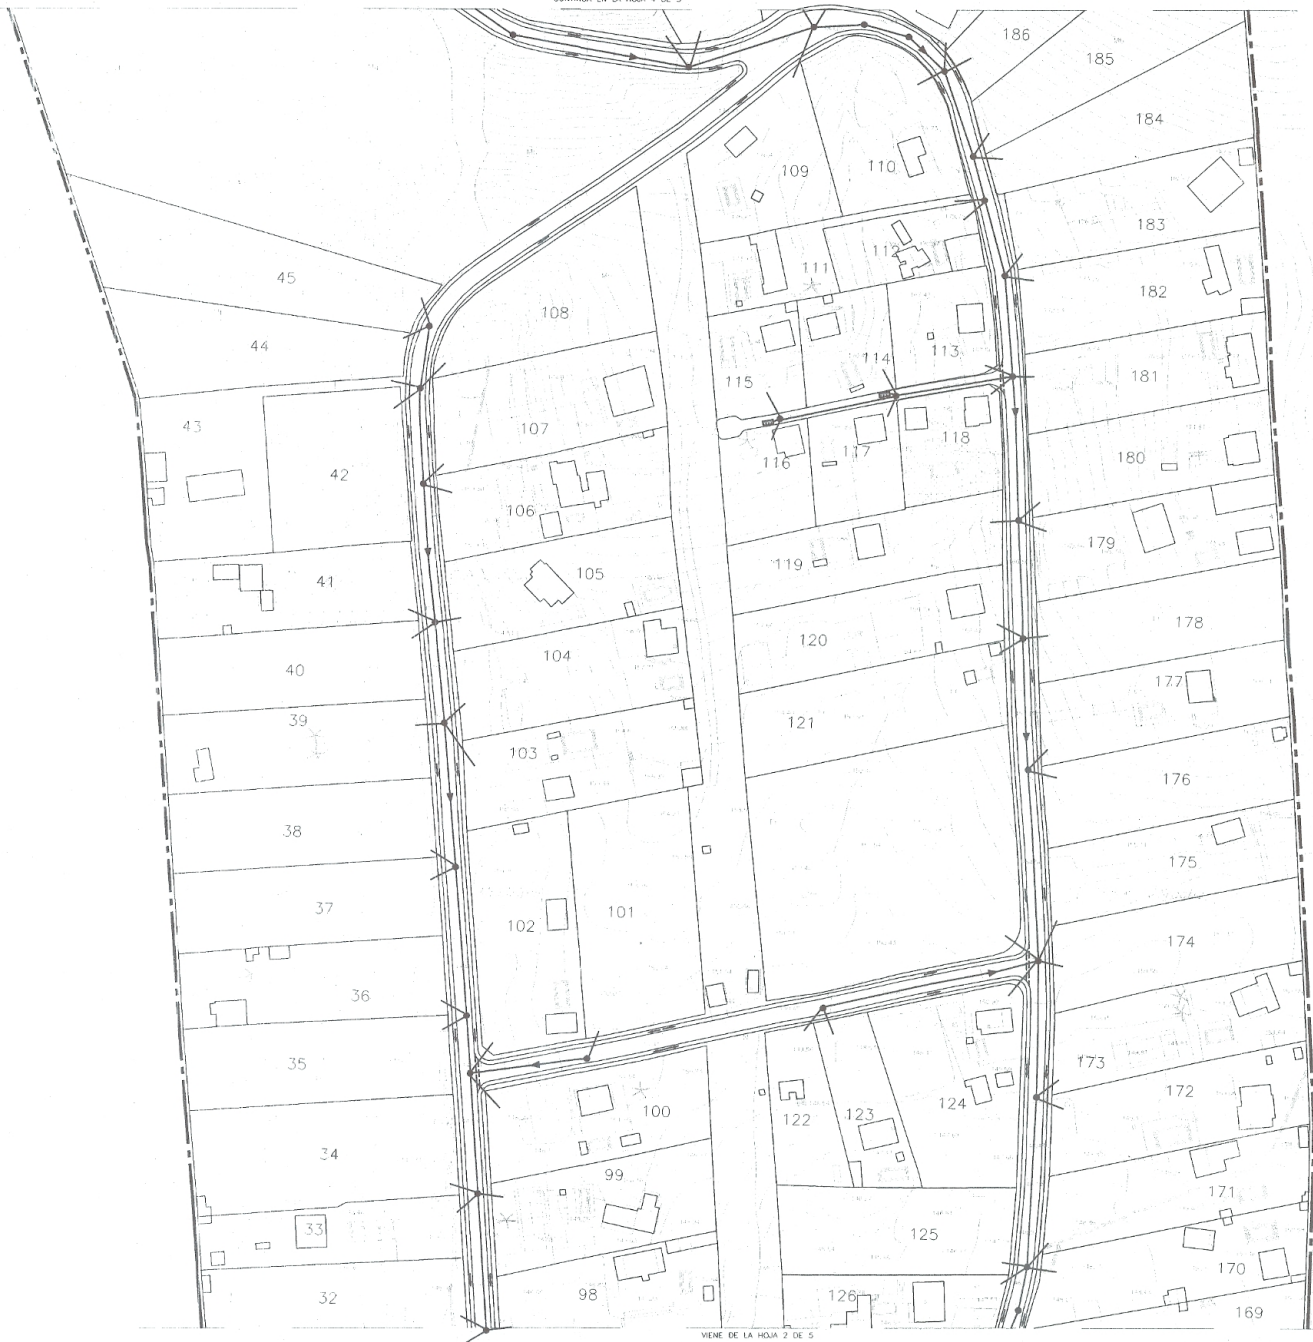

- LEYENDA**
- LIMITE DEL P.E.R.I.
 - CONDUCCION FIBROCEMENTO ø 300
 - POZO
 - ACOMETIDA
 - DIRECCION AGUAS PLUVIALES
 - PASACUNETAS
 - PASAMURO
 - ▣ IMBORNAL

OFICINA DE URBANISMO
 Ayuntamiento de Alcolea
 Aprobación del Proyecto de Red de Alcantarillado Pleno en 6 JUN. 2002
 El Secretario,

[Signature]

GERENCIA
 URBANISMO
 Aprobación provisional
 30 FEB. 2001
 El Secretario,

[Signature]

COLEGIO DE INGENIEROS DE
 CAMINOS, CANALES Y PUERTOS
 000769 19 JUL 2001
 VISADO DEPARTAMENTO DE
 ANDALUCIA D.C.I.

PLAN ESPECIAL DE REFORMA INTERIOR EN LA PARCELACION "EL SOL" ALCOLEA (CORDOBA)			
RED DE ALCANTARILLADO HOJA 3 DE 5			
ESCALA 1:1000	ENCARGO COMUNIDAD DE PROPIETARIOS	REDACCION DEL P.E.R.I. INGESA INGENIEROS DE CAMINOS, CANALES Y PUERTOS Nº 2.º DE ANDALUCIA D.C.I.	PLANO Nº P.6.3
FECHA AGOS-97			

VIENE DE LA HOJA 2 DE 5