


LEYENDA

- LIMITE DEL P.E.R.I.
- ▣ CENTRO DE TRANSFORMACION
- - - LINEA MEDIA TENSION
- LINEA BAJA TENSION
- C-4.2 CIRCUITOS DEL CENTRO DE TRANSFORMACION
- ➔ ACOMETIDA A PARCELA EN BAJA TENSION

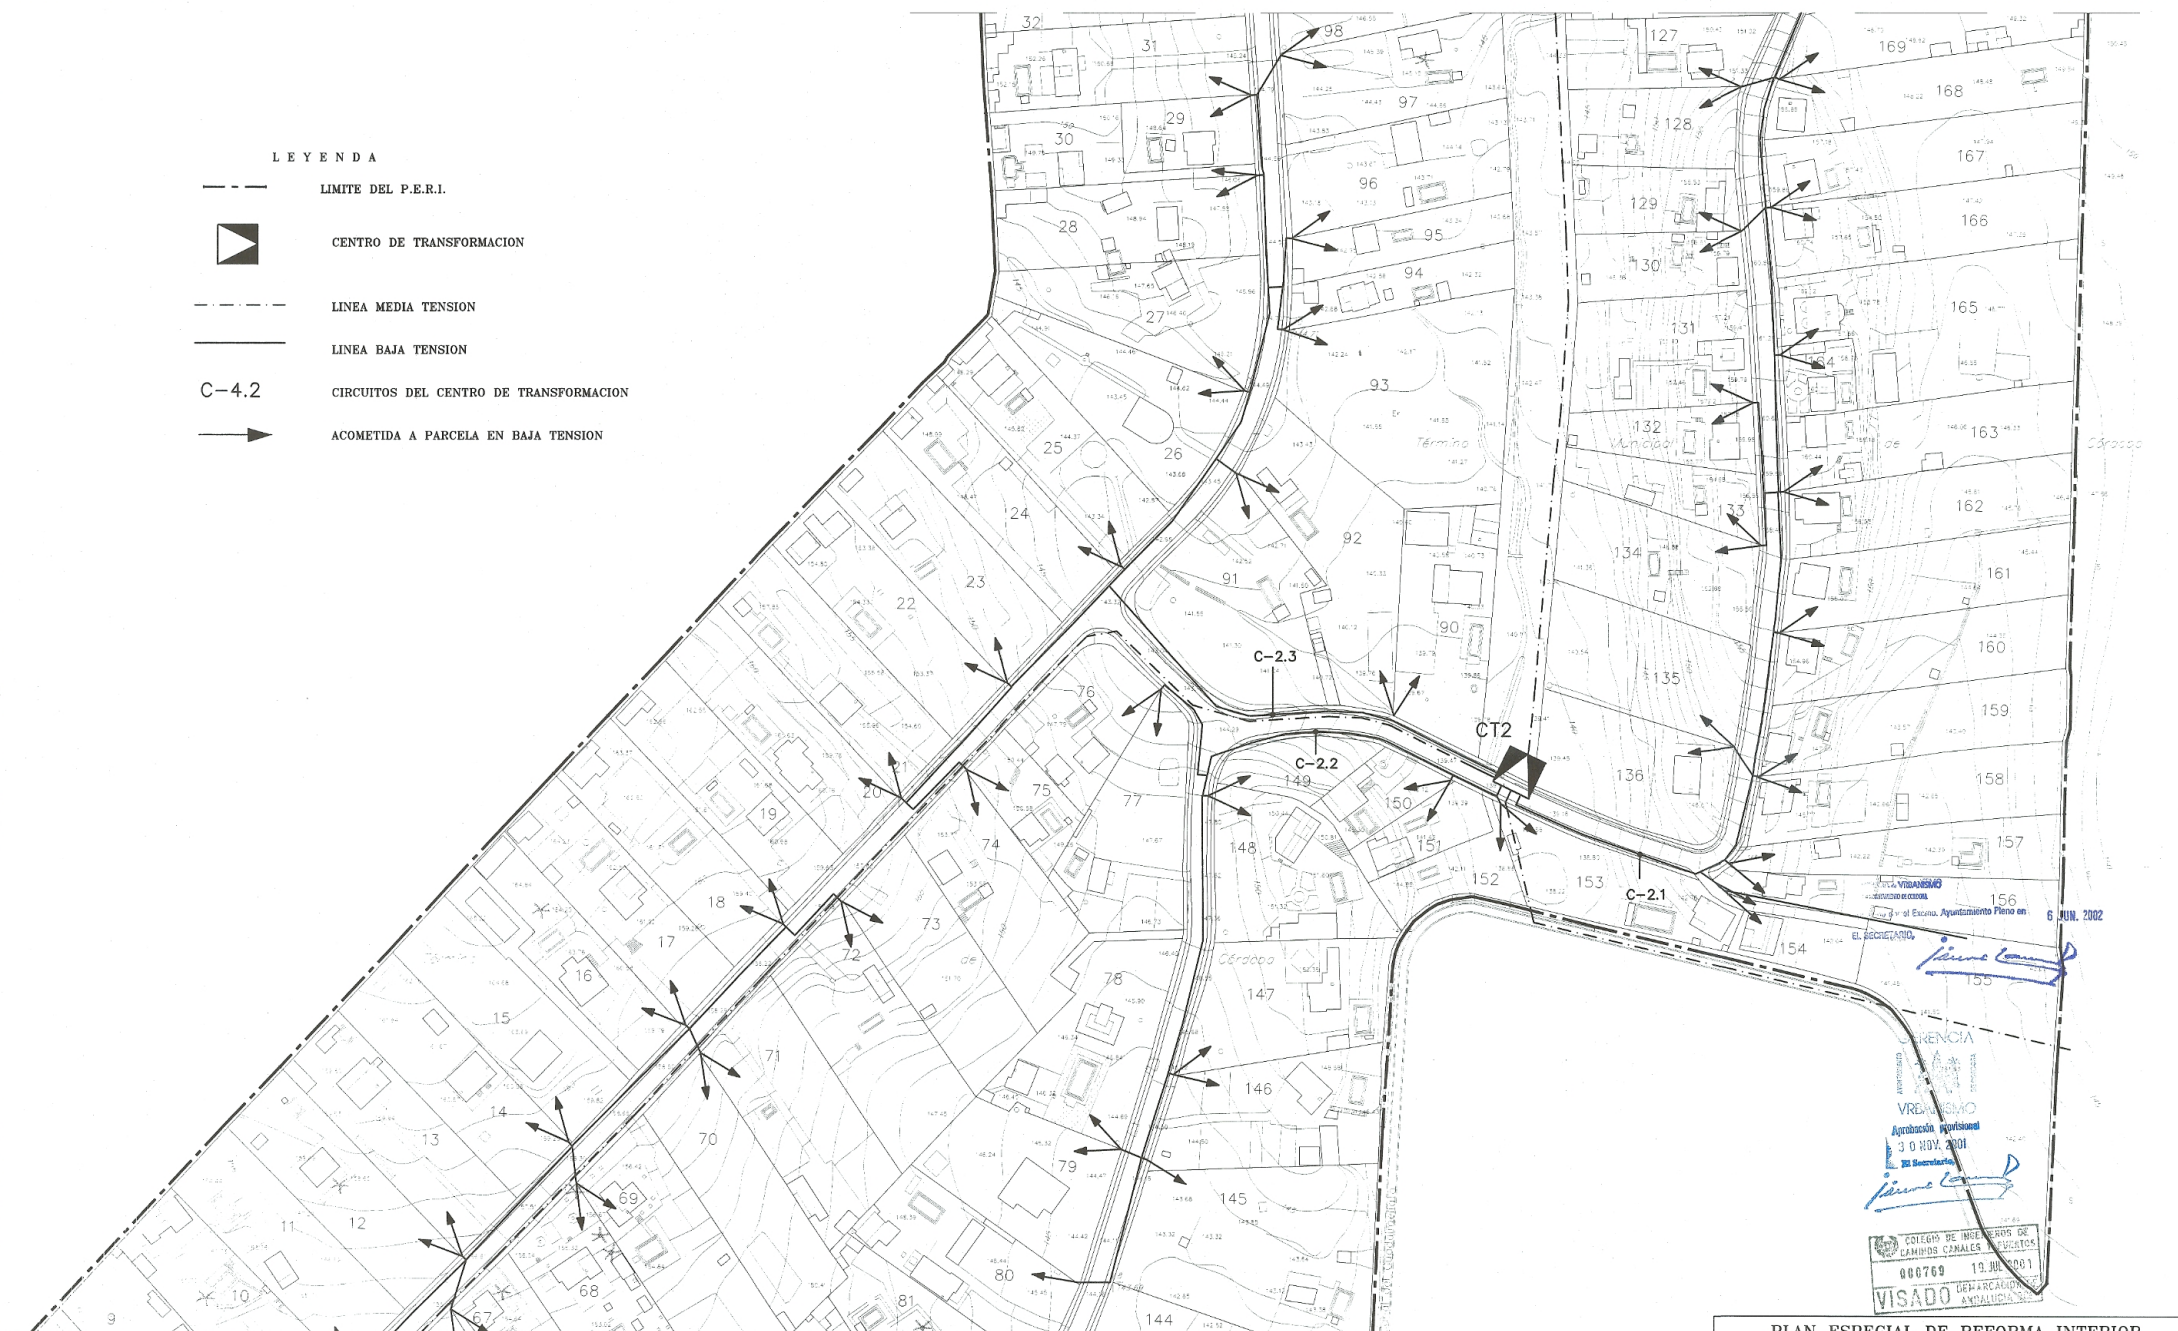

6 JUN. 2002

INGENIERO  
 VINCENSO  
 Aprobación provisional  
 30 NOV. 2001  
 EL SECRETARIO

INGENIERO  
 VINCENSO  
 Aprobación provisional  
 30 NOV. 2001  
 EL SECRETARIO

COLEGIO DE INGENIEROS DE  
 CAMBIOS CANALES  
 006769 19 JUL 2001  
 VISADO DENARCAUCION  
 ANTALLUCHA

<b>PLAN ESPECIAL DE REFORMA INTERIOR EN LA PARCELACION "EL SOL" ALCOLEA (CORDOBA)</b>			
<b>RED DE ELECTRICIDAD HOJA 2 DE 5</b>			
ESCALA 1:1000	ENCARGO COMUNIDAD DE PROPIETARIOS	REDACCION DEL P.E.R.I. <b>INGESA</b> INGENIERIA Y SERVICIOS DE ANALISIS S.L. INGENIERO DE CAMBIOS RAFAEL JURADO LUQUE	PLANO N. P.7.2
FECHA AGOS-97			