


LEYENDA


APROBADO PROVISIONALMENTE

13 JUN. 2008

EL SECRETARIO DE LA GERENCIA MUNICIPAL DE URBANISMO.

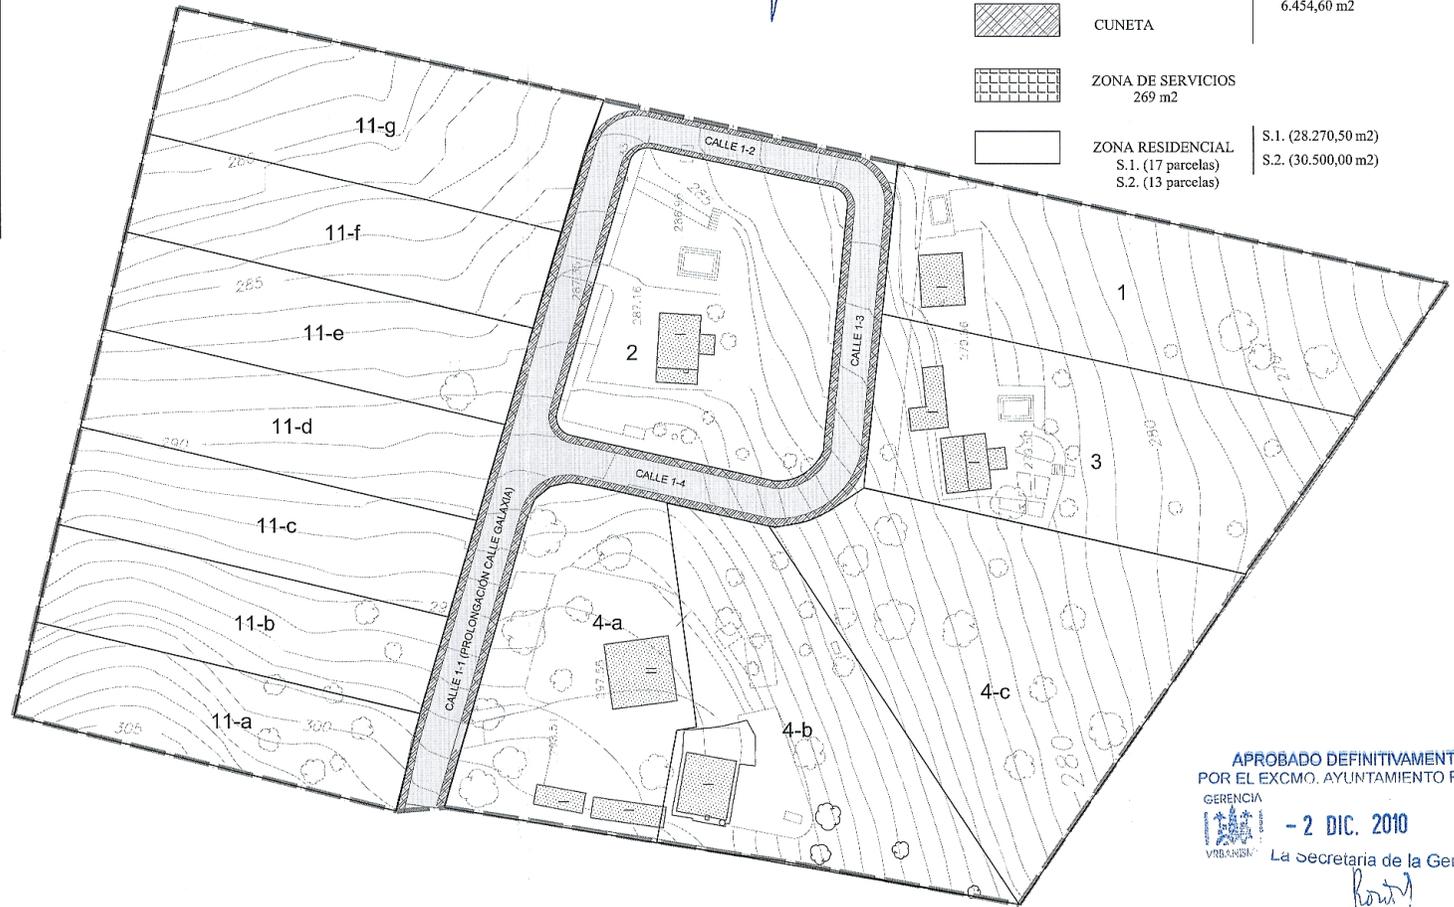

LIMITE DEL P.E.R.I.			
	ZONA VERDE (8%) 5.814 m ²	ESPACIOS LIBRES Y ZONA VERDE (10%) 7.280 m ²	
	CAMINO TERRIZO (2%) 1.466 m ²		
	CALZADA	VIARIO 6.454,60 m ²	
	CUNETA		
	ZONA DE SERVICIOS 269 m ²	S.1. (28.270,50 m ²) S.1. (17 parcelas) S.2. (13 parcelas)	
	ZONA RESIDENCIAL S.1. (17 parcelas)		
	S.2. (13 parcelas)		

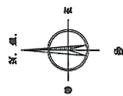

URBANIZACION " EL SOL "

APROBADO DEFINITIVAMENTE
POR EL EXCMO. AYUNTAMIENTO PLENO

GERENCIA



- 2 DIC. 2010

La Secretaria de la Gerencia.

[Signature]

ENCARGO
COMUNIDAD DE PROPIETARIOS
EL SOL NORTE



REDACION DEL PROYECTO
ROCIO ORTIZ RATA
ARQUITECTA

TEXTO REFUNDIDO DEL PLAN ESPECIAL DE REFORMA INTERIOR EN LA
PARCELACION " EL SOL NORTE " P.E.R.I. ES-N CORDOBA

ESCALA
1:1000

TITULO

SECTOR " 2 " ZONIFICACION Y USOS PROPUESTOS

Nº DE PLANO
P-01

FECHA
FEB-2008
HOJA

COLEGIO OFICIAL DE ARQUITECTOS DE CORDOBA
 VISADO ESTATUTARIO EL VISADO DE ESTE TRABAJO DE PLANEAMIENTO NO SUPONE LA CONFORMIDAD DEL COLEGIO CON EL CONTENIDO DEL MISMO.