


APROBADO DEFINITIVAMENTE
 POR EL EXCMO. AYUNTAMIENTO PLENO

GERENCIA
 - 2 DIC. 2010
 La Secretaria de la Gerencia,

Bonty

LEYENDA

- LIMITE DEL P.E.R.I.
- TUBERIA Fd Ø100
- LLAVE DE PASO
- ▽ VENTOSA
- ACOMETIDA DOMICILIARIA
- ⊕ HIDRANTE
- ↻ DESAGÜE

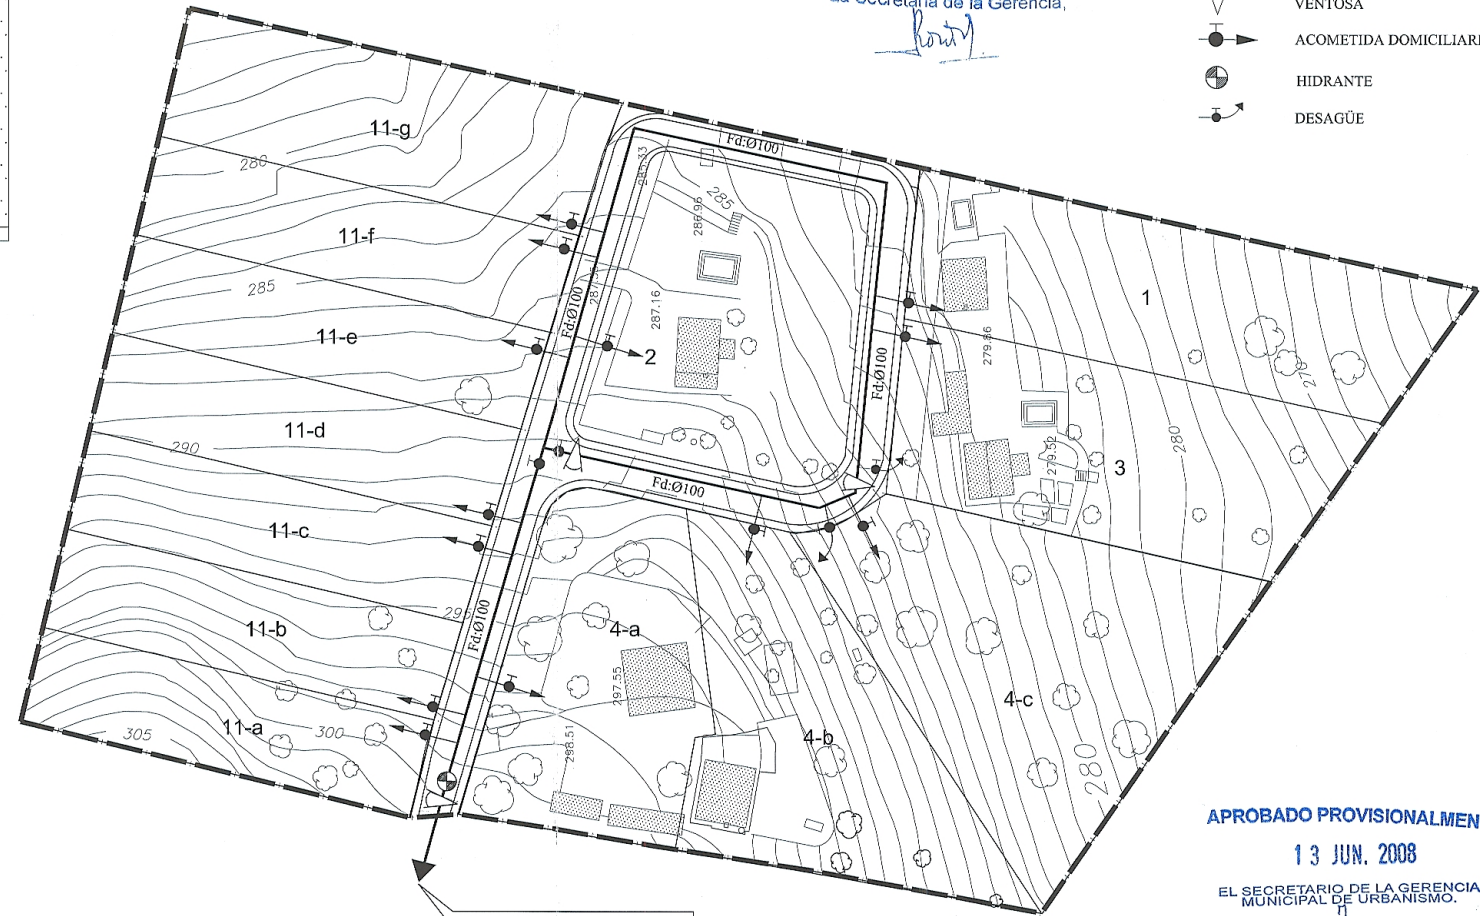

CONEXION ABASTECIMIENTO
 URBANIZACION " EL SOL "


URBANIZACION " EL SOL "

APROBADO PROVISIONALMENTE

13 JUN. 2008

EL SECRETARIO DE LA GERENCIA
 MUNICIPAL DE URBANISMO.

[Signature]

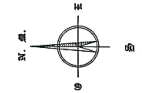

ENCARGO
 COMUNIDAD DE PROPIETARIOS
 EL SOL NORTE



REDACCION DEL PROYECTO
 ROCÍO ORIA RATIA
 ARQUITECTA

TEXTO REFUNDIDO DEL PLAN ESPECIAL DE REFORMA INTERIOR EN LA
 PARCELACION " EL SOL NORTE " P.E.R.I. ES-N CORDOBA

ESCALA
 1:1000

TITULO

SECTOR " 2 "
 RED DE ABASTECIMIENTO DE AGUA

Nº DE PLANO
 P-04

FECHA
 FEB-2008
 HOJA 2