


LEYENDA

- — — LIMITE DEL P.E.R.I
- IMPULSION PE AD Ø 400 DN
- - - CONDUCCION PEAD Ø 400 DN
- - - ACOMETIDA PEAD Ø315 EXTERIOR
- POZO DE REGISTRO EXISTENTE
- POZO DE REGISTRO

NOTA: LA UBICACION DE LAS ACOMETIDAS ES ORIENTATIVA Y NO ES OBJETO DEL P.E.R.I SIENDO OBJETO DE ESTUDIO DETALLADO EN EL PROYECTO DE URBANIZACION.


-  SERVIDUMBRE DE PASO RED DE ABASTECIMIENTO (3.00 mts ancho)
- PARCELA N°1- AFECCION 79 M2
- PARCELA N°3- AFECCION 214 M2
- PARCELA N°212 SOL- AFECCION 298 M2

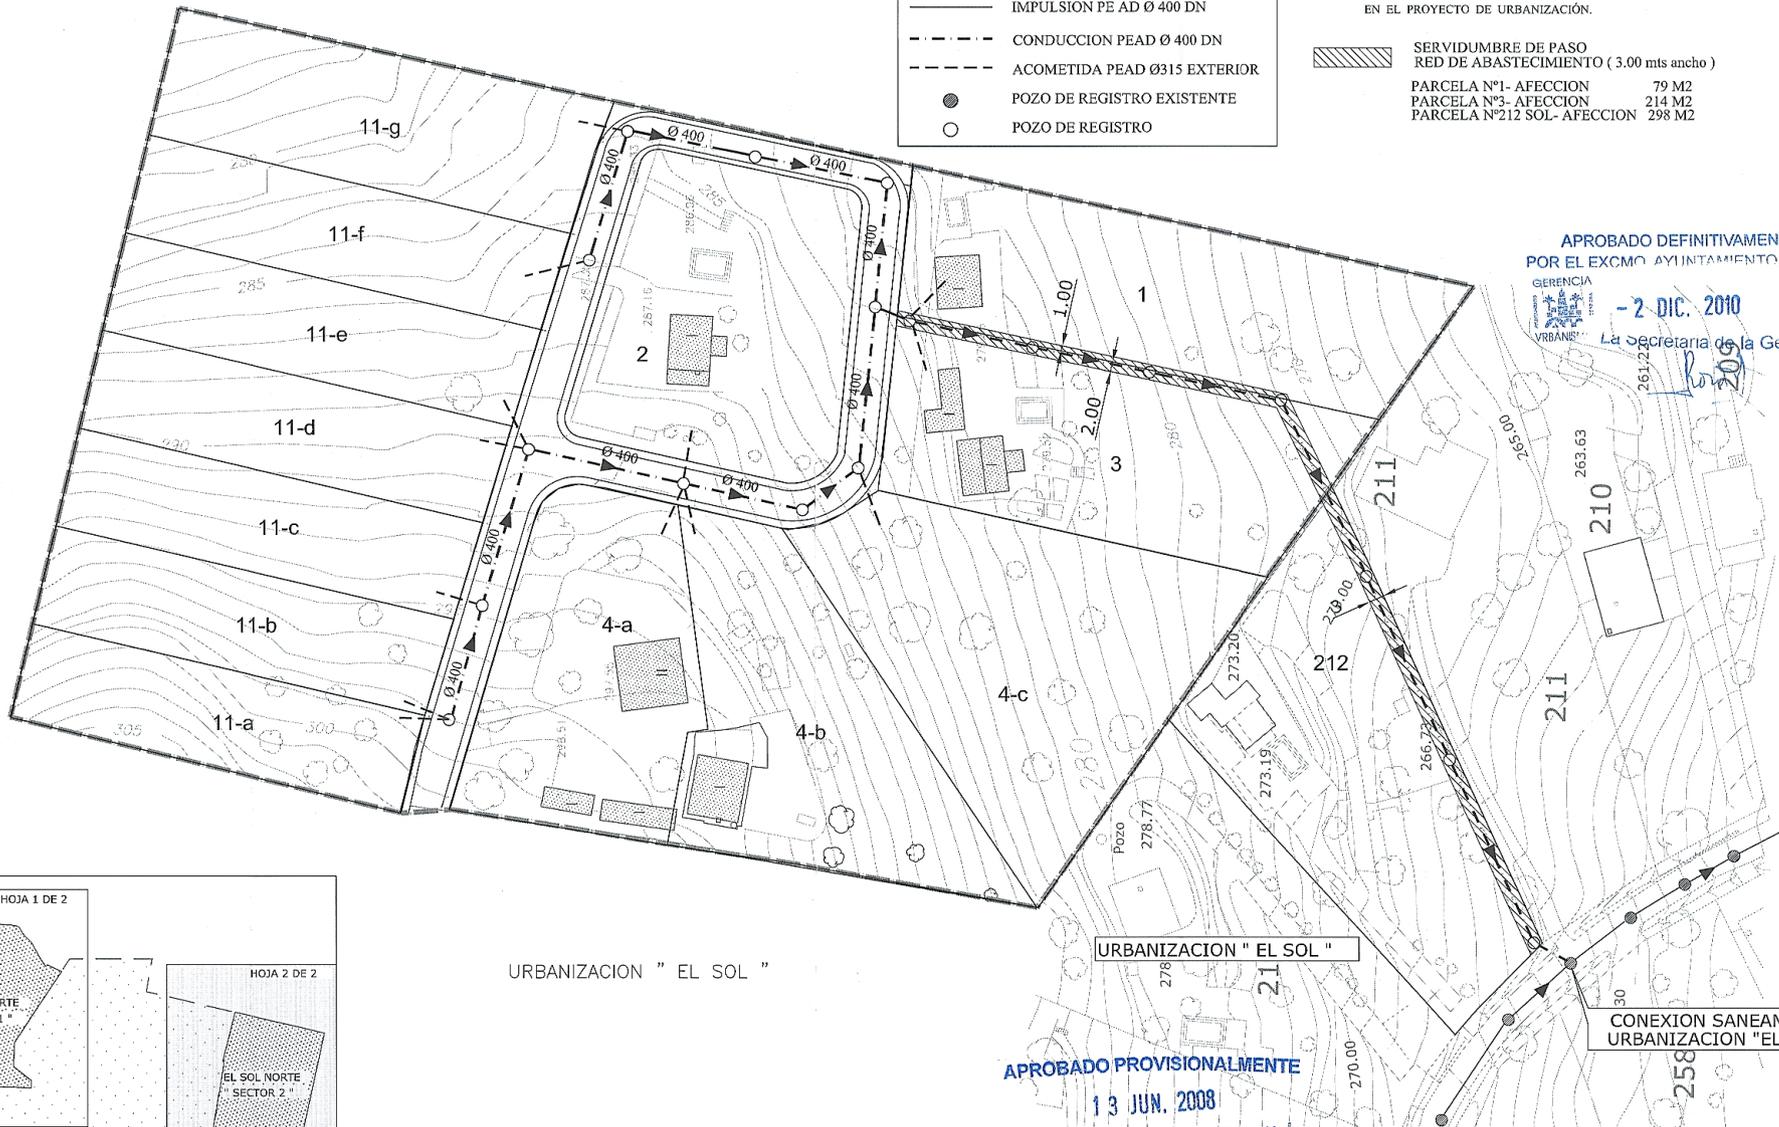

APROBADO DEFINITIVAMENTE
 POR EL EXCMO. AYUNTAMIENTO PLENO
 GERENCIA MUNICIPAL DE URBANISMO
 - 2 DIC. 2010
 La Secretaria de la Gerencia

APROBADO PROVISIONALMENTE
 13 JUN. 2008
 EL SECRETARIO DE LA GERENCIA MUNICIPAL DE URBANISMO.

CONEXION SANEAMIENTO URBANIZACION "EL SOL"

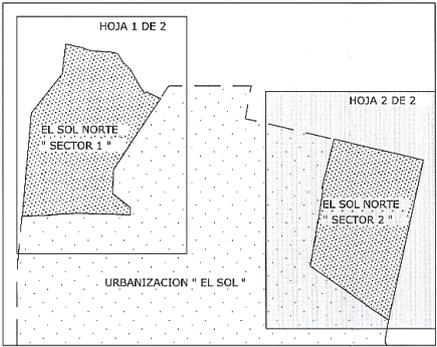

URBANIZACION " EL SOL "

URBANIZACION " EL SOL "

