

URBANIZACION " EL SOL "

APROBADO PROVISIONALMENTE

13 JUN. 2008



EL SECRETARIO DE LA GERENCIA MUNICIPAL DE URBANISMO.

APROBADO DEFINITIVAMENTE
POR EL EXCMO. AYUNTAMIENTO PLENO



- 2 DIC. 2010

La Secretaria de la Gerencia.

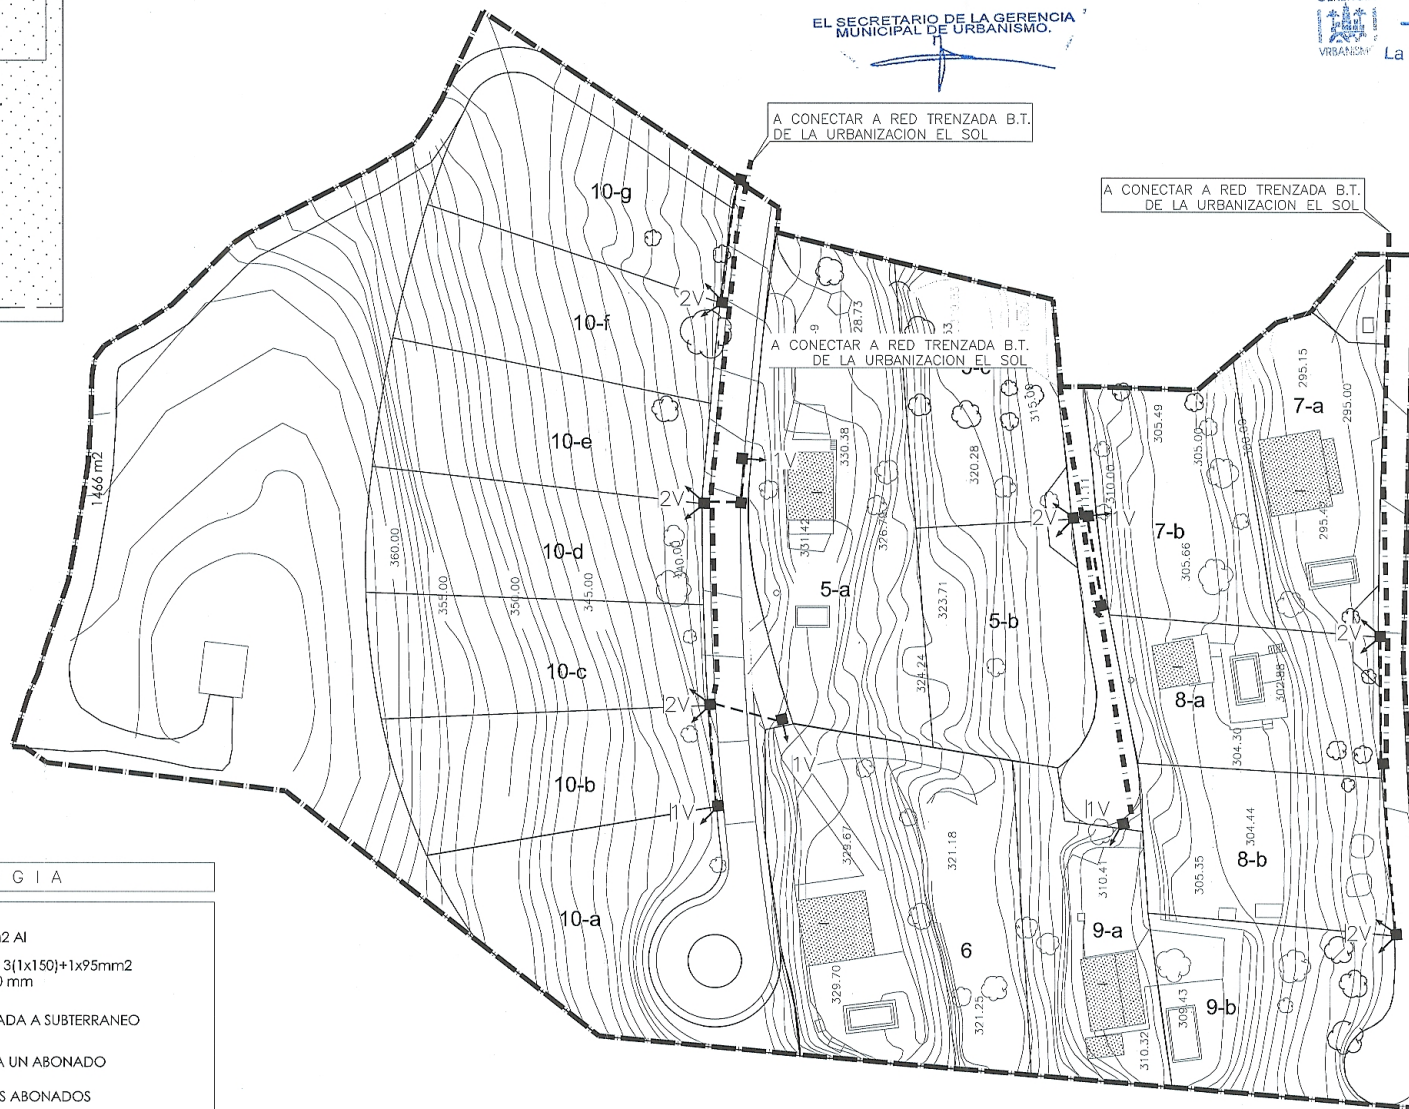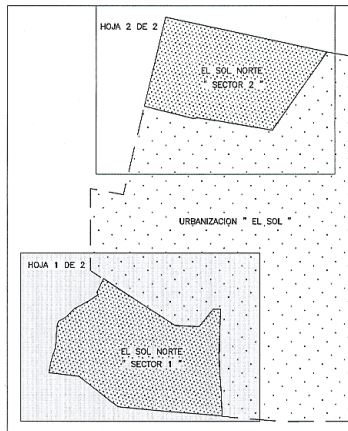

SIMBOLOGIA

- RED TRENZADA B.T. 3.5x150mm² Al
- CIRCUITOS B.T. SUBTERRANEOS 3(1x150)+1x95mm² Al 0.6/1kV EN TUBO PEAD Ø160 mm
- APOYO DE HORMIGON Y BAJADA A SUBTERRANEO
- DERIVACION INDIVIDUAL PARA UN ABONADO
- DERIVACION DOBLE PARA DOS ABONADOS
- ARQUETA TIPO A-1 PREFABRICADA DE HORMIGON

LIMITE DEL P.E.R.I

ENCARGO
COMUNIDAD DE PROPIETARIOS
EL SOL NORTE



REDACCION DEL PROYECTO
ROCIO ORTIZ RATA
ARQUITECTA

TEXTO REFUNDIDO DEL PLAN ESPECIAL DE REFORMA INTERIOR EN LA
PARCELACION " EL SOL NORTE " P.E.R.I. ES-N CORDOBA

ESCALA
1:1000

TITULO

SECTOR " 1 "
RED DE ELECTRICIDAD

Nº DE PLANO
P-06

FECHA
FEB-2008
HOJA