

APROBADO PROVISIONALMENTE

13 JUN. 2003



EL SECRETARIO DE LA GERENCIA MUNICIPAL DE URBANISMO.



SIMBOLOGIA

- RED TRENZADA B.T. 3,5x150mm² AI
- - - CIRCUITOS B.T. SUBTERRANEOS 3(1x150)+1x95mm² AI 0'6/1KV EN TUBO PEAD Ø160 mm
- APOYO DE HORMIGON Y BAJADA A SUBTERRANEO
- ↙ DERIVACION INDIVIDUAL PARA UN ABONADO
- ↘ DERIVACION DOBLE PARA DOS ABONADOS
- ARQUETA TIPO A-1 PREFABRICADA DE HORMIGON

--- LIMITE DEL P.E.R.I.

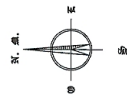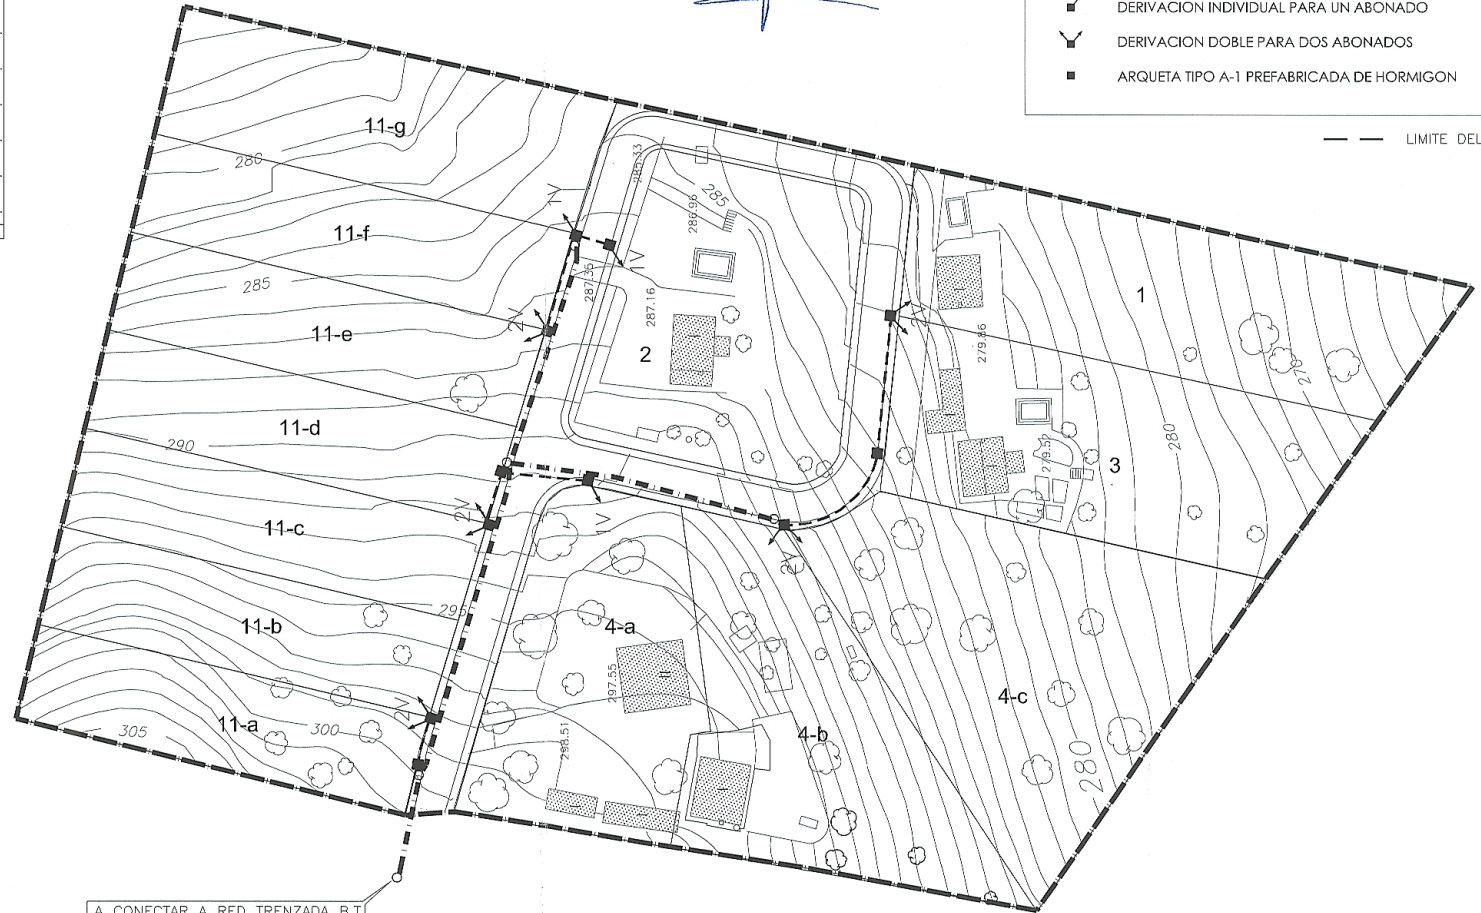

A CONECTAR A RED TRENZADA B.T. DE LA URBANIZACION EL SOL

URBANIZACION " EL SOL "

APROBADO DEFINITIVAMENTE
POR EL EXCMO. AYUNTAMIENTO PLENO

GERENCIA



- 2 DIC. 2010

La Secretaria de la Gerencia,

[Signature]

ENCARGO
COMUNIDAD DE PROPIETARIOS
EL SOL NORTE



REDACCION DEL PROYECTO
ROCIO ORIA RATA
ARQUITECTA

TEXTO REFUNDIDO DEL PLAN ESPECIAL DE REFORMA INTERIOR EN LA
PARCELACION " EL SOL NORTE " P.E.R.I. ES-N CORDOBA

ESCALA
1:1000

TITULO

SECTOR " 2 "
RED DE ELECTRICIDAD

Nº DE PLANO
P-06

FECHA
FEB-2003
HOJA