

LEYENDA:

— Curva de nivel Camino, senda	■ Poste Telefonico
— Curva de nivel maestra	— Calle en construccion	+ Punto de apoyo
- - - Curva de depresion	— Edificio, contorno de manzana	o Arbol aislado
- - - Curva de depresion maestra	— Edificio en ruinas	o Farola
— Linea de talud	— Edificio en construccion	o Poste
— Muro o tapia	— Escalera	o Semaforo
— Seta, limite de zona verde	— Pasillo	• Señal vertical de trafico
— Kiosko	— Division interior de manzana	■ Torre metalica
- - - Alameda	— Escalera	o Olivar
— Muro de contencion	— Depositos	Tc Tierra de cultivo
— Estanque, piscina	— Via ferrea	Zv Zona verde
— Carretera	— Linea de ocano	Er Erial
— Autovia	— Arco	Fr Frutales

DELIMITACION DE CALZADA

ALINEACION DEL VIAL

ALINEACION DE EDIFICACION

La situacion de la edificacion se derivará de la ordenanza de zona asignada o caso parcelo o el planeamiento remitido.

PLANEAMIENTO REMITIDO

PE PLAN ESPECIAL
 PERI PLAN ESPECIAL REFORMA INTERIOR
 ED ESTUDIO DE DETALLE
 PU PROYECTO DE URBANIZACION
 PP PLAN PARCIAL
 PAU PLAN ACTUACION URBANISTICA

REGIMEN TRANSITORIO

PA PLANEAMIENTO APROBADO DETERM. RESPETAN
 PAM PLANEAMIENTO APROBADO DETERM. MODIFICAN

AMBITOS


LIMITE DE TERMO MUNICIPAL

LIMITE DE SUELO URBANO

ACTUACION EN SUELO URBANIZABLE

ACTUACION EN SUELO NO URBANIZABLE

LIMITE CONJUNTO HISTORICO

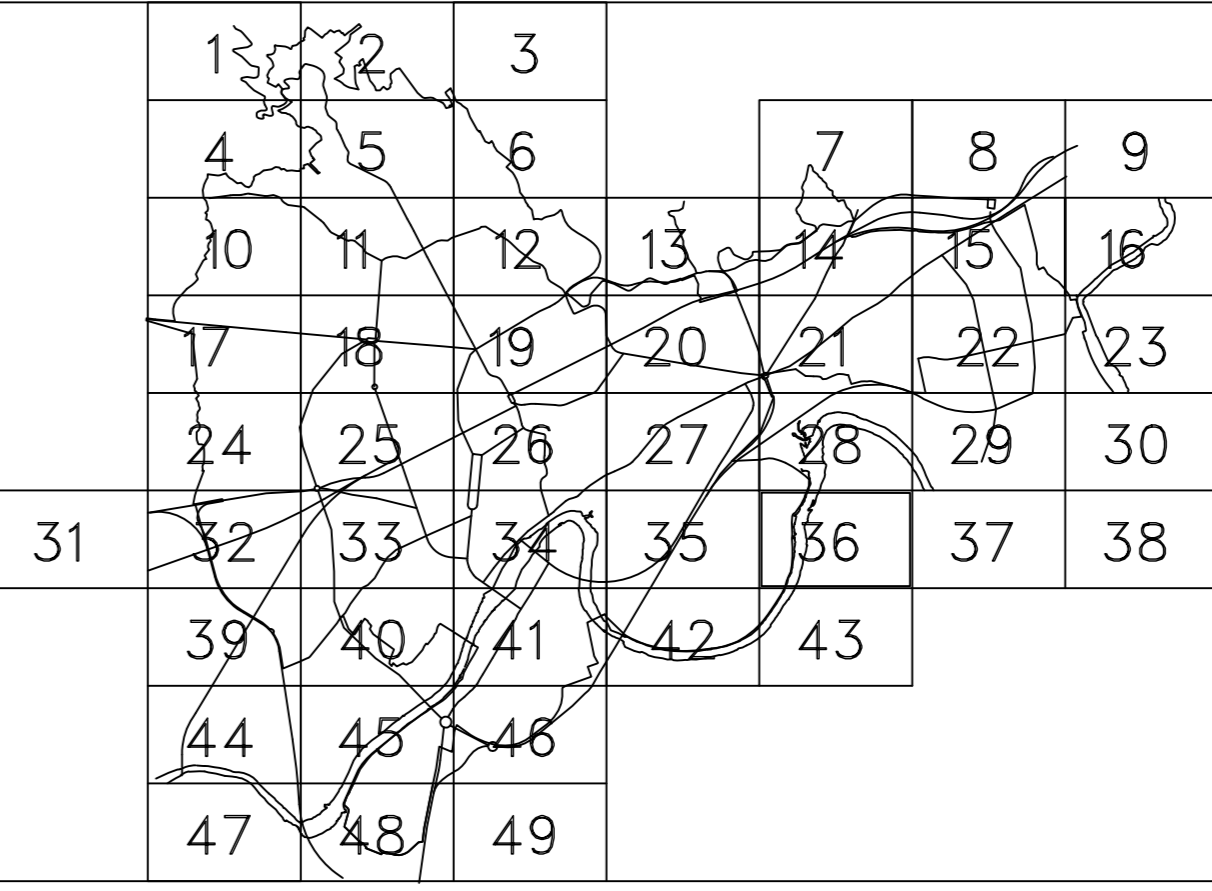

CORDOBA 2001

PLAN GENERAL DE ORDENACION
 ESTUDIO DE IMPACTO AMBIENTAL

TEXTO REFUNDIDO

ALINEACIONES Y RASANTES

ESCALA 1:2000 OCTUBRE 2002 Nº ORDEN 36

GERENCIA DE VRBANSMO
 AYUNTAMIENTO DE CORDOBA

JOSE SEGUI Y ASOCIADOS
 ARQUITECTA, URBANISMO Y DISEÑO