

AREAS DE REPARTO (AR)

En Suelo Urbano (SU) AR.PERI
AR.ED

En Suelo Urbanizable Programado (SUP)
 Primer Cuatrienio (1c) AR.SUP.1C
 Segundo Cuatrienio (2c) AR.SUP.2C
 Tercer Cuatrienio (3c) AR.SUP.3C

En Suelo Urbanizable AR.SUNP
AR.SUNP-P

Planeamiento Aprobado AR.PA
AR.PAM

CODIGOS DE REFERENCIA

Identificación Area de Reparto AR.ED. LE. 17

Zona

Número

LIMITES DE REFERENCIA

Suelo Urbano

Areas de Reparto

Sist. Generales en Suelo Urbano

Sist. Generales en SUP y SUNP

Sistemas Generales en SNU

Conjunto Historico

SISTEMAS GENERALES A OBTENER

Adscritos a Suelo Urbano SG.V
SG.EL
SG.EO


Adscritos a Suelo Urbanizable Programado SG.V SUP
SG.EL SUP
SG.EO SUP

Adscritos a Suelo Urbanizable No Programado SG.V SUNP
SG.EL SUNP
SG.EO SUNP

Adscritos a Suelo No Urbanizable SG.VP SNU
SG.EL SNU
SG.EO SNU, STC...

Viarío (V), Vía Pecuaria (VP), Espacios Libres (EL), Equipamiento (EO)

1	2	3					
4	5	6		7	8	9	
10	11	12	13	14	15	16	
17	18	19	20	21	22	23	
24	25	26	27	28	29	30	
31	32	33	34	35	36	37	38
39	40	41	42	43			
44	45	46					
47	48	49					

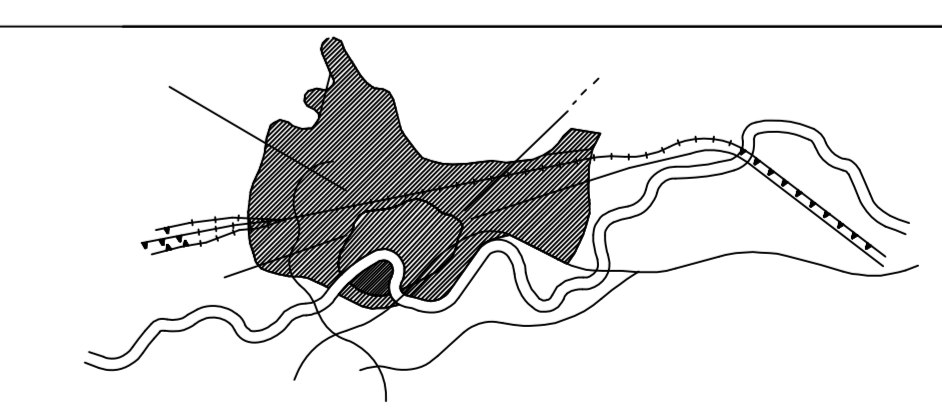

CORDOBA 2001

PLAN GENERAL DE ORDENACION
ESTUDIO DE IMPACTO AMBIENTAL

TEXTO REFUNDIDO

GESTION DEL SUELO 6

ESCALA 1:5000 OCTUBRE 2002 N° ORDEN

GERENCIA DE VRBANISMO JOSE SEGUI Y ASOCIADOS
AYUNTAMIENTO DE CORDOBA ARQUITECTURA, URBANISMO Y DISEÑO