

AREAS DE REPARTO (AR)

- En Suelo Urbano (SU) AR.PERI AR.ED
- En Suelo Urbanizable Programado (SUP)
 - Primer Cuatrienio (1C) AR.SUP.1C
 - Segundo Cuatrienio (2C) AR.SUP.2C
 - Tercer Cuatrienio (3C) AR.SUP.3C
- En Suelo Urbanizable
 - No Programado (SUNP) AR.SUNP
 - No Programado de Parcelación (SUNP-P) AR.SUNP-P
- Planeamiento Aprobado
 - Determ. Respetan AR.PA
 - Determ. Modifican AR.PAM


CODIGOS DE REFERENCIA

- Identificación Area de Reparto AR.ED. LE. 17
- Zona
- Número
- LIMITES DE REFERENCIA**
- Suelo Urbano
 - Areas de Reparto
 - Sist. Generales en Suelo Urbano
 - Sist. Generales en SUP y SUNP
 - Sistemas Generales en SNU
 - Conjunto Historico

SISTEMAS GENERALES A OBTENER

- Adscritos a Suelo Urbano SG.V SG.EL SG.EQ
 - Adscritos a Suelo Urbanizable Programado SG.V SUP SG.EL SUP SG.EQ SUP
 - Adscritos a Suelo Urbanizable No Programado SG.V SUNP SG.EL SUNP SG.EQ SUNP
 - Adscritos a Suelo No Urbanizable SG.VP SNU SG.EL SNU SG.EQ SNU, STC...
- Viario (V), Vía Pecuaria (VP), Espacios Libres (EL), Equipamiento (EQ)

1	2	3				
4	5	6	7	8	9	
10	11	12	13	14	15	16
17	18	19	20	21	22	23
24	25	26	27	28	29	30
31	32	33	34	35	36	37
38	39	40	41	42	43	
44	45	46				
47	48	49				

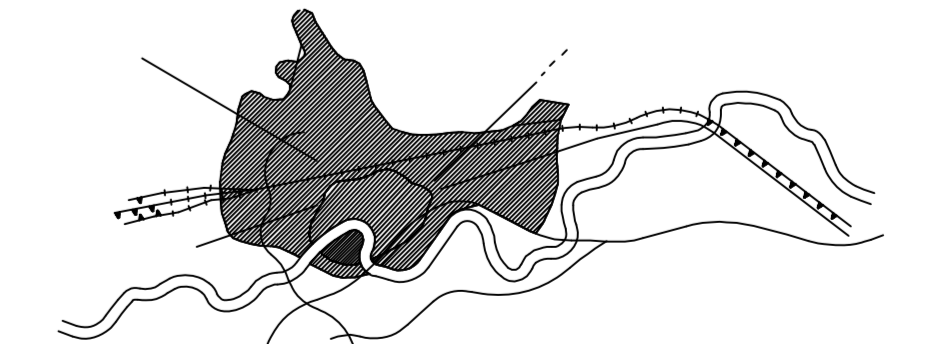

CORDOBA 2001

PLAN GENERAL DE ORDENACION
ESTUDIO DE IMPACTO AMBIENTAL
TEXTO REFUNDIDO

GESTION DEL SUELO 8

ESCALA 1:5000 OCTUBRE 2002 Nº ORDEN

GERENCIA DE VRBANISMO JOSE SEGURA Y ASOCIADOS
AYUNTAMIENTO DE CORDOBA ARQUITECTURA, URBANISMO Y SERVID