



**AREAS DE REPARTO (AR)**

En Suelo Urbano (SU)

- AR.PERI
- AR.ED

En Suelo Urbanizable Programado (SUP)

- Primer Cuatrienio (1c)
- Segunda Cuatrienio (2c)
- Tercer Cuatrienio (3c)

- AR.SUP.1C
- AR.SUP.2C
- AR.SUP.3C

En Suelo Urbanizable

- No Programado (SUNP)
- No Programado de Parcelación (SUNP-P)

- AR.SUNP
- AR.SUNP-P

Planeamiento Aprobado

- Determ. Respetar
- Determ. Modificar

- AR.PA
- AR.PAM

**CODIGOS DE REFERENCIA**

Identificación Area de Reparto

Zona

Número

**LIMITES DE REFERENCIA**

- Suelo Urbano
- Areas de Reparto
- Sist. Generales en Suelo Urbano
- Sist. Generales en SUP y SUNP
- Sistemas Generales en SNU
- Conjunto Historico

AR.ED. LE. 17

**SISTEMAS GENERALES A OBTENER**

Adscritos a Suelo Urbano



Adscritos a Suelo Urbanizable Programado

Adscritos a Suelo Urbanizable No Programado

Adscritos a Suelo No Urbanizable

Viarío (V), Vía Pecuaría (VP), Espacios Libres (EL), Equipamiento (EO)

- SG.V
- SG.EL
- SG.EO
- SG.V SUP
- SG.EL SUP
- SG.EO SUP
- SG.V SUNP
- SG.EL SUNP
- SG.EO SUNP
- SG.VP SNU
- SG.EL SNU
- SG.EO SNU, STC...

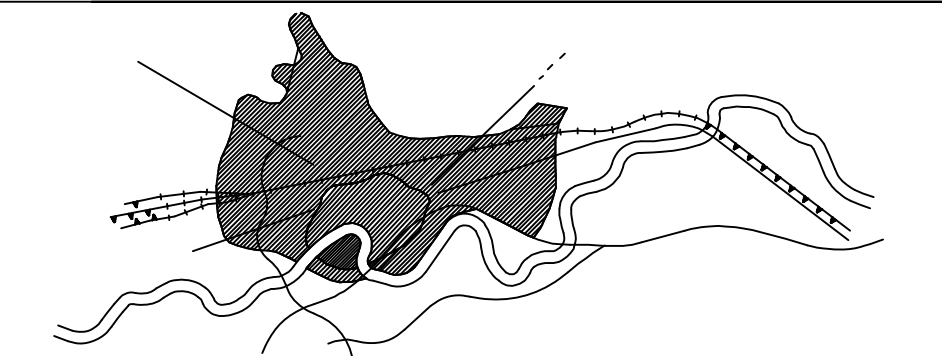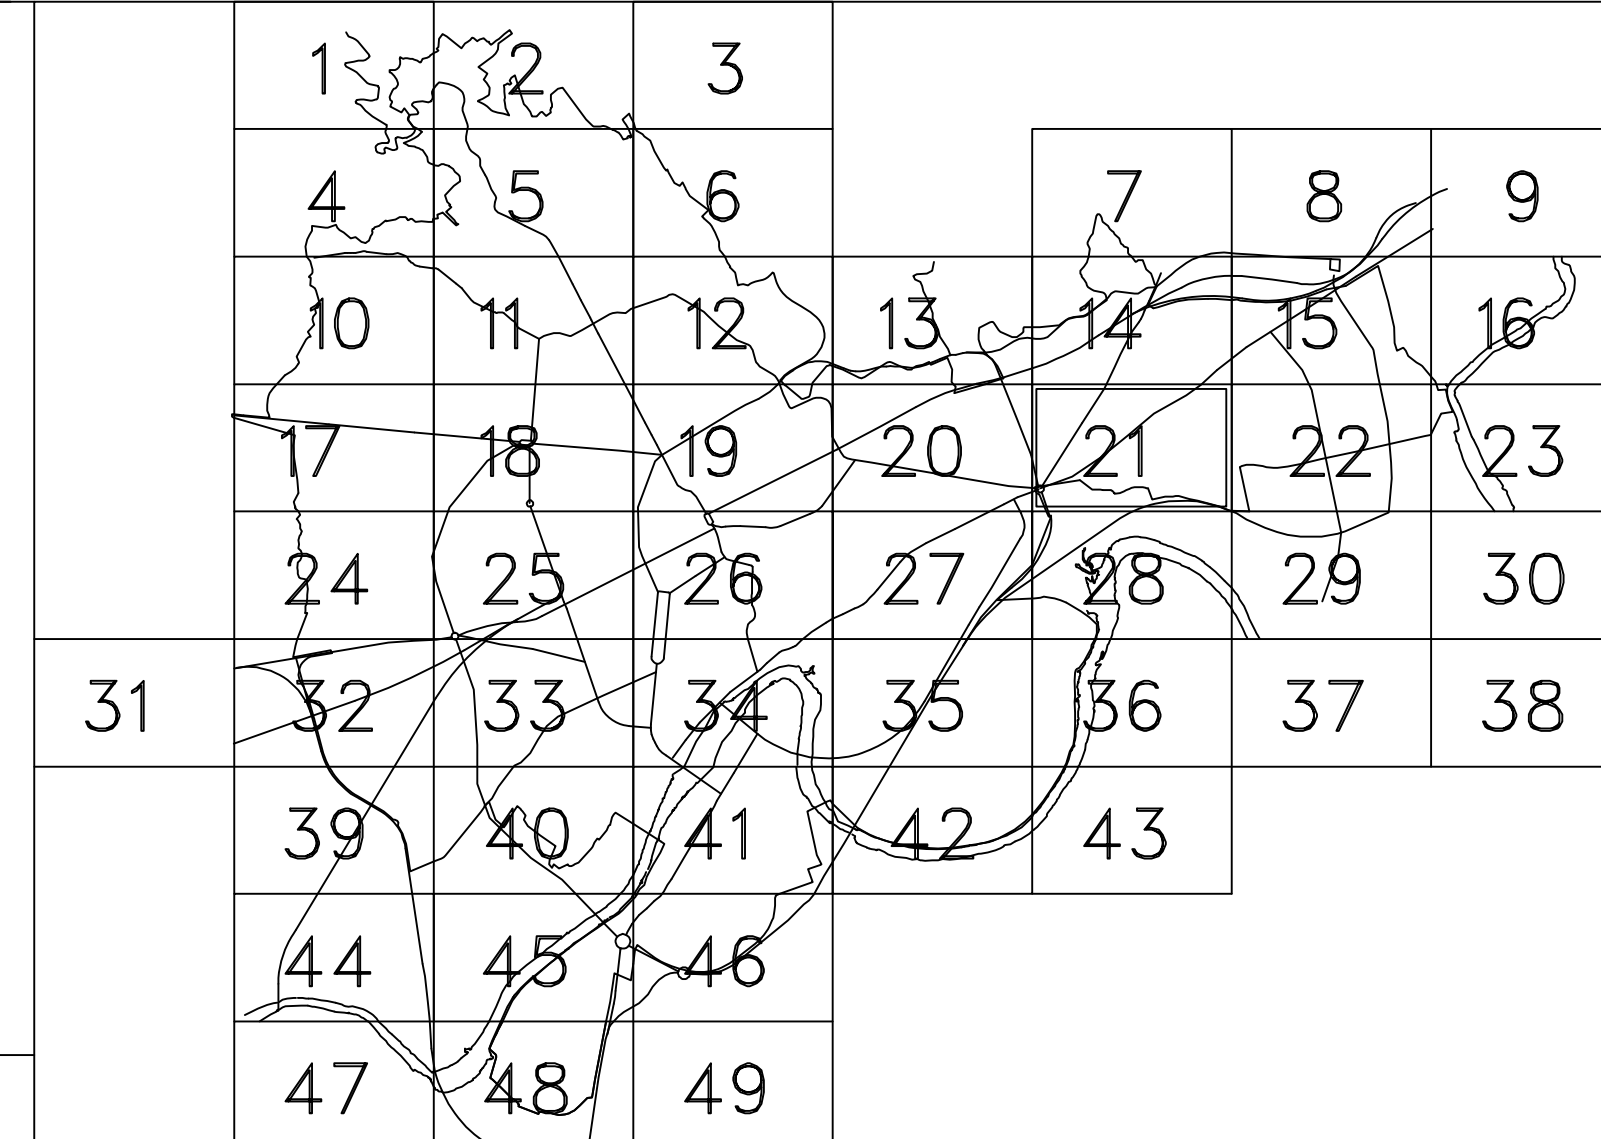

**CORDOBA 2001**  
**PLAN GENERAL DE ORDENACION**  
**ESTUDIO DE IMPACTO AMBIENTAL**  
 TEXTO REFUNDIDO  
 GESTION DEL SUELO  
 ESCALA 1:5000 OCTUBRE 2002 Nº ORDEN 21  
 GERENCIA DE VRBANISMO AYUNTAMIENTO DE CORDOBA JOSE SEGUI Y ASOCIADOS ARQUITECTURA, URBANISMO Y DISEÑO