

**AREAS DE REPARTO (AR)**


- En Suelo Urbano (SU) AR.PERI
- En Suelo Urbanizable Programado (SUP) AR.ED
- Primer Cuatrienio (1C) AR.SUP.1C
- Segundo Cuatrienio (2C) AR.SUP.2C
- Tercer Cuatrienio (3C) AR.SUP.3C
- En Suelo Urbanizable
  - No Programado (SUNP) AR.SUNP
  - No Programado de Parcelación (SUNP-P) AR.SUNP-P
- Planeamiento Aprobado
  - Determ. Respetan AR.PA
  - Determ. Modifican AR.PAM

**CODIGOS DE REFERENCIA**

- Identificación Area de Reparto AR.ED\_LE\_17
- Zona AR.ED
- Número AR.ED
- LIMITES DE REFERENCIA**
- Suelo Urbano AR.ED
- Areas de Reparto AR.ED
- Sist. Generales en Suelo Urbano AR.ED
- Sist. Generales en SUP y SUNP AR.ED
- Sistemas Generales en SNU AR.ED
- Conjunto Historico AR.ED

**SISTEMAS GENERALES A OBTENER**

- Adscritos a Suelo Urbano
    - SG.V
    - SG.EL
    - SG.EQ
    - SG.V SUP
  - Adscritos a Suelo Urbanizable Programado
    - SG.EL SUP
    - SG.EQ SUP
  - Adscritos a Suelo Urbanizable No Programado
    - SG.V SUNP
    - SG.EL SUNP
    - SG.EQ SUNP
  - Adscritos a Suelo No Urbanizable
    - SG.EL SNU
    - SG.EQ SNU, STC...
- Viario (V), Vía Pecuaria (VP), Espacios Libres (EL), Equipamiento (EQ)

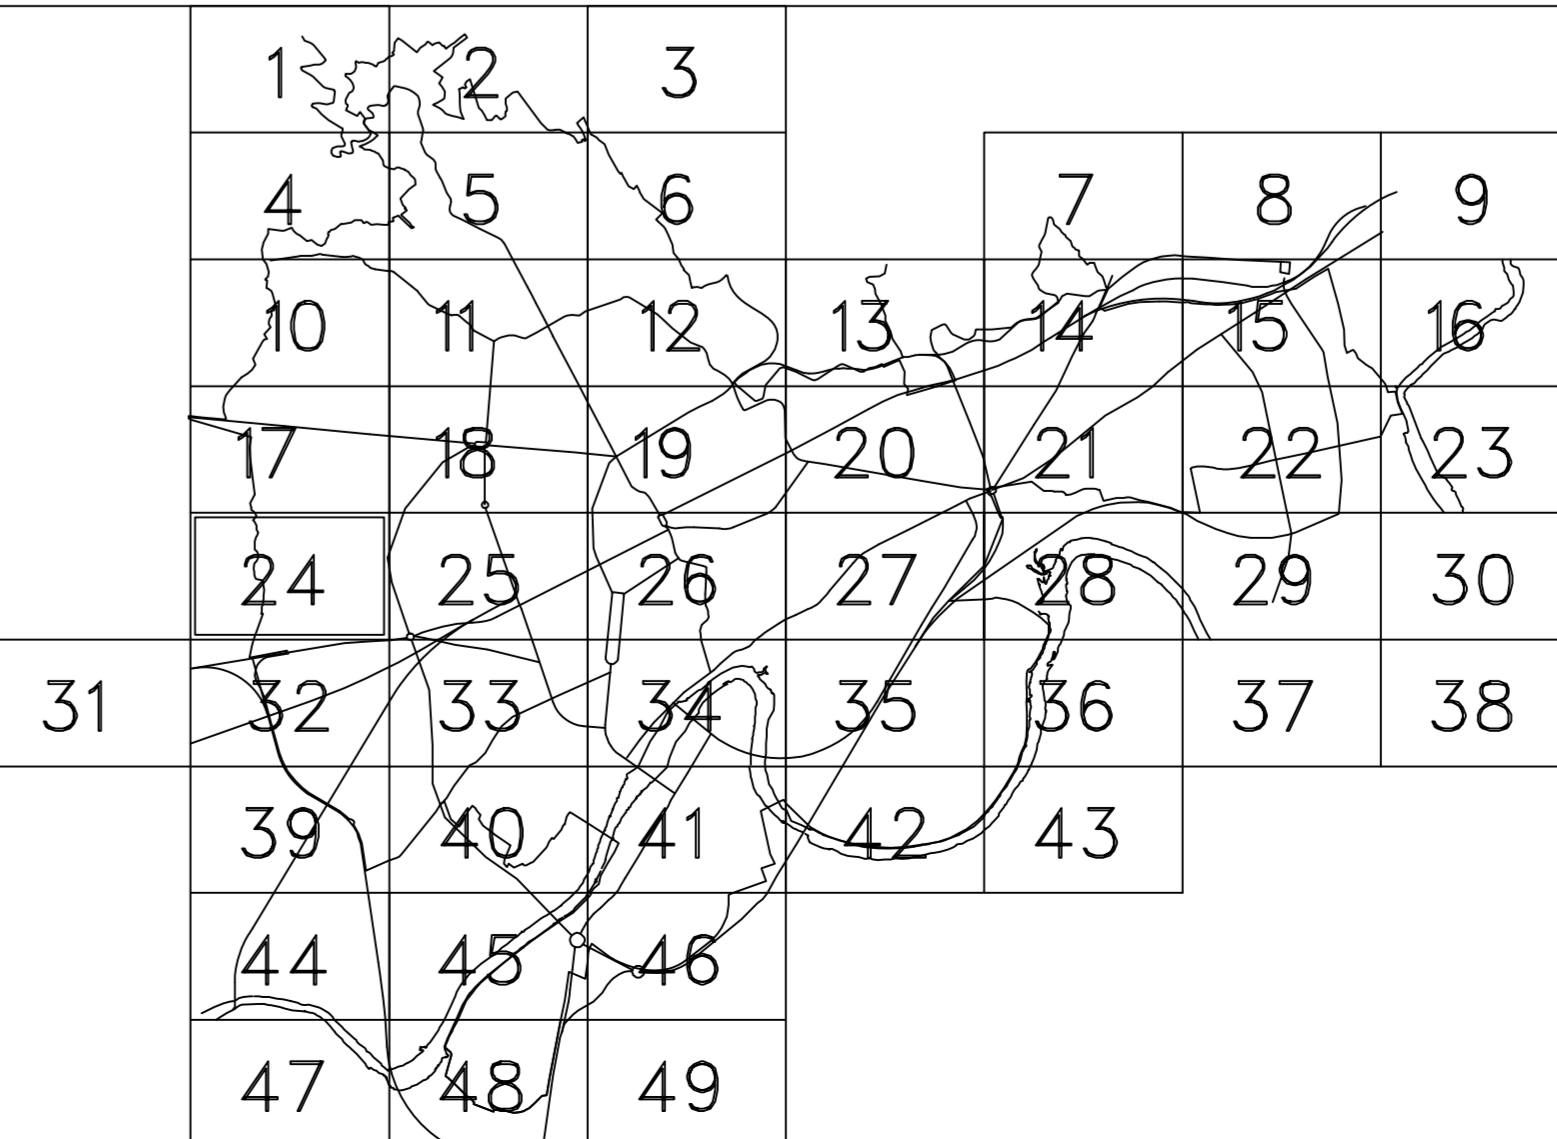



**CORDOBA 2001**

PLAN GENERAL DE ORDENACION  
ESTUDIO DE IMPACTO AMBIENTAL  
TEXTO REFUNDIDO

GESTION DEL SUELO 24

ESCALA 1:5000    OCTUBRE 2002    Nº ORDEN

GERENCIA DE VRBANISMO    JOSE SEGUI Y ASOCIADOS  
AYUNTAMIENTO DE CORDOBA    ARQUITECTURA, URBANISMO Y DISEÑO