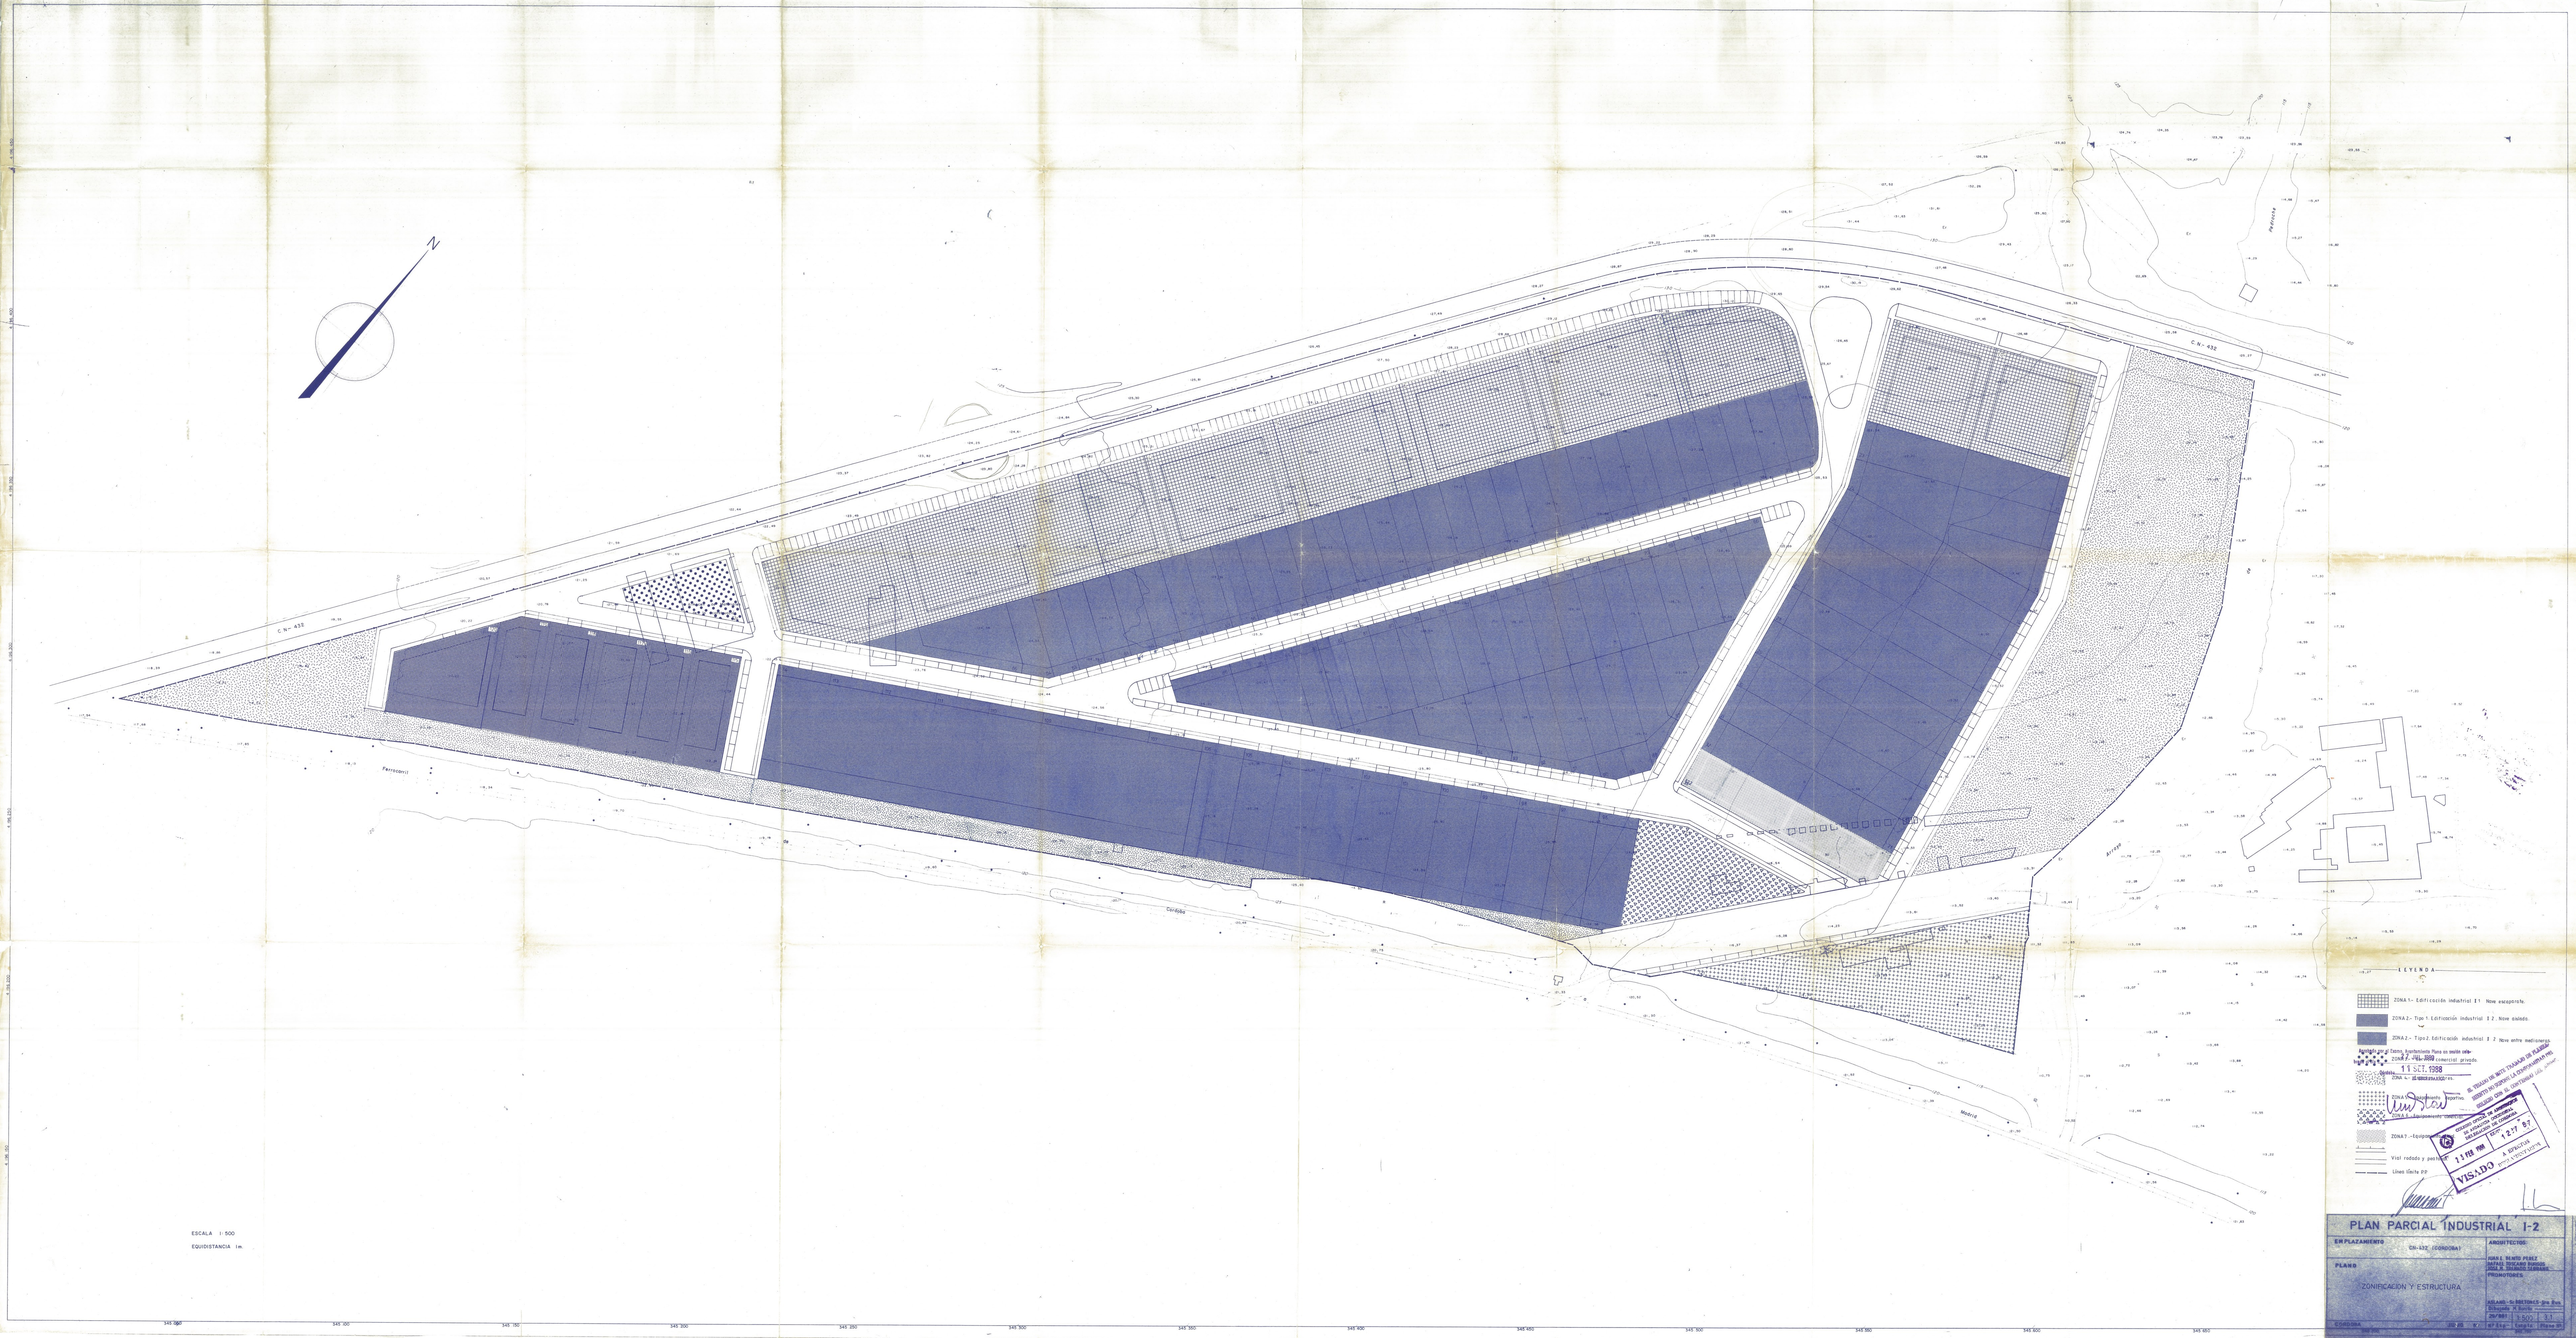

ESCALA 1:500

EQUIDISTANCIA 1m.