


CUADRO DE USOS POR MANZANA					
MANZANA	NÚMERO PARCELAS	TIPOLOGÍA EDIFICACION	SUP. SUELO CONSTRUIDA (m ²)	CORRESPONDENCIA	SUP. CONST. (m ²)
MANZANA 01	5	PAS. AUTOCARR	10.175,00	1,60	9.556,95
MANZANA 02	36	10 2 AGRICULTA	6.544,00	1,25	7.986,68
MANZANA 03	30	10 2 AGRICULTA	6.544,00	1,25	7.986,68
MANZANA 04	14	10 2 AGRICULTA	3.737,00	1,25	4.564,75
MANZANA 05	30	10 2 AGRICULTA	3.737,00	1,25	4.564,75
MANZANA 06	40	10 2 AGRICULTA	17.456,00	1,25	21.720,00
MANZANA 07	22	10 2 AGRICULTA	8.205,00	1,25	10.256,25
MANZANA 08	22	10 2 AGRICULTA	8.205,00	1,25	10.256,25
MANZANA 09	10	10 2 AGRICULTA	9.258,68	1,00	9.258,68
MANZANA 10	1	10 2 AGRICULTA	39.970,54	1,00	39.970,54
MANZANA 11	5	DEGRADO URBANO	3.088,25	0,25/0,50	12.335,06
TOTAL	254		126.416,46		150.025,00

PLAZAS DE APARCAMIENTO BICICLETAS			
USO	PGOU	PERI	
RESIDENCIAL	1plzBIC/1plzVENC	96	
INDUSTRIAL	0.5plzBIC/1plzVENC	200	
TERCIARIO	0.5plzBIC/1plzVENC	139	
TOTAL PLAZAS APARCAMIENTO BICICLETAS		435	435

CUADRO DE USOS POR MANZANA					
MANZANA	NÚMERO PARCELAS	TIPOLOGÍA EDIFICACION	SUP. SUELO CONSTRUIDA (m ²)	CORRESPONDENCIA	SUP. CONST. (m ²)
MANZANA 01	5	PAS. AUTOCARR	10.175,00	1,60	9.556,95
MANZANA 02	36	10 2 AGRICULTA	6.544,00	1,25	7.986,68
MANZANA 03	30	10 2 AGRICULTA	6.544,00	1,25	7.986,68
MANZANA 04	14	10 2 AGRICULTA	3.737,00	1,25	4.564,75
MANZANA 05	30	10 2 AGRICULTA	3.737,00	1,25	4.564,75
MANZANA 06	40	10 2 AGRICULTA	17.456,00	1,25	21.720,00
MANZANA 07	22	10 2 AGRICULTA	8.205,00	1,25	10.256,25
MANZANA 08	22	10 2 AGRICULTA	8.205,00	1,25	10.256,25
MANZANA 09	10	10 2 AGRICULTA	9.258,68	1,00	9.258,68
MANZANA 10	1	10 2 AGRICULTA	39.970,54	1,00	39.970,54
MANZANA 11	5	DEGRADO URBANO	3.088,00	0,25/0,50	12.335,06
TOTAL	254		126.416,22		152.025,00

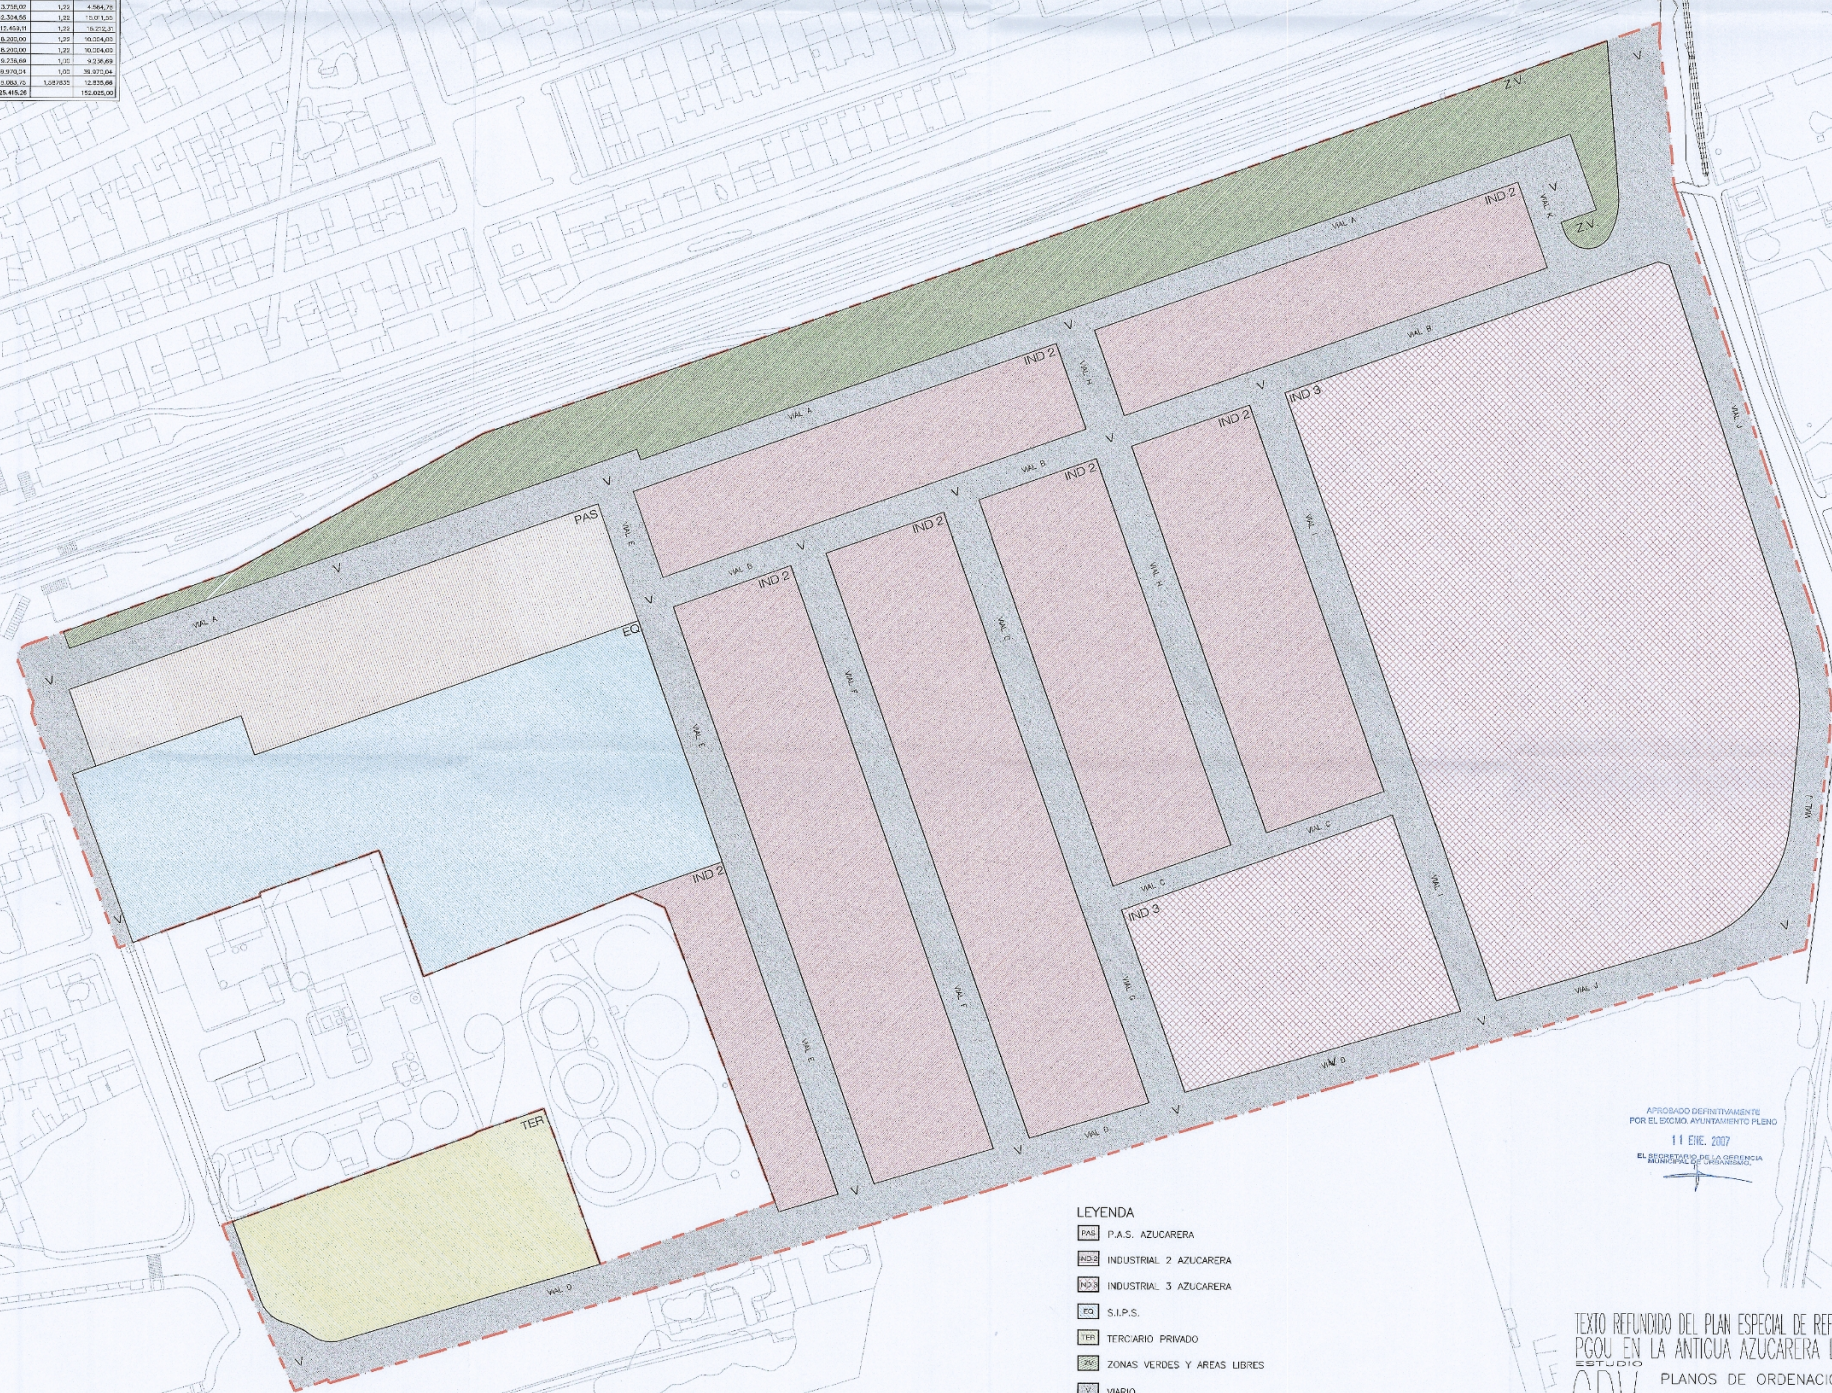

- LEYENDA**
- | | |
|--------------|-----------------------------|
| PAZ | P.A.S. AZUCARERA |
| IND-2 | INDUSTRIAL 2 AZUCARERA |
| IND-3 | INDUSTRIAL 3 AZUCARERA |
| FG | S.I.P.S. |
| TER | TERCARIO PRIVADO |
| ZV | ZONAS VERDES Y AREAS LIBRES |
| V | VARIO |
- DELIMITACION ZONA ACTUACION

APROBADO DEFINITIVAMENTE
POR EL EXCMO. AYUNTAMIENTO PLENO
11 ENE. 2007
EL SECRETARIO DE LA OFICINA
MUNICIPAL DE URBANISMO.

TEXTO REFUNDIDO DEL PLAN ESPECIAL DE REFORMA INTERIOR PARA
PGOU EN LA ANTIGUA AZUCARERA DE VILLARRUBIA. CORDOBA

ESTUDIO PLANO DE ORDENACION
ZONIFICACION Y CALIFICACION

GDV
NOVIEMBRE 2006

PROYECTO: *Antigua Azucarera*
AUTOR: *[Firma]*
DISEÑO: GARCIA-PANFLOA GARCIA
PROMOTOR: HERRERA S.A.

06-R1
SUSTITUTIVE A
06
E/1/1900