


- LEYENDA**
- LIMITE DEL P.E.R.I.
 - - - TUBERIA EXISTENTE Fd Ø100
 - TUBERIA PROYECTADA Fd Ø100
 - LLAVE DE PASO
 - ▽ VENTOSA
 - ACOMETIDA DOMICILIARIA
 - ⊙ HIDRANTE
 - DESAGÜE

APROBADO DEFINITIVAMENTE
 POR EL EXCM. AYUNTAMIENTO PLENO
 GERENCIA DE URBANISMO
 - 2 DIC. 2010
 La Secretaría de la Gerencia.

APROBADO PROVISIONALMENTE
 13 JUN. 2008
 EL SECRETARIO DE LA GERENCIA MUNICIPAL DE URBANISMO.

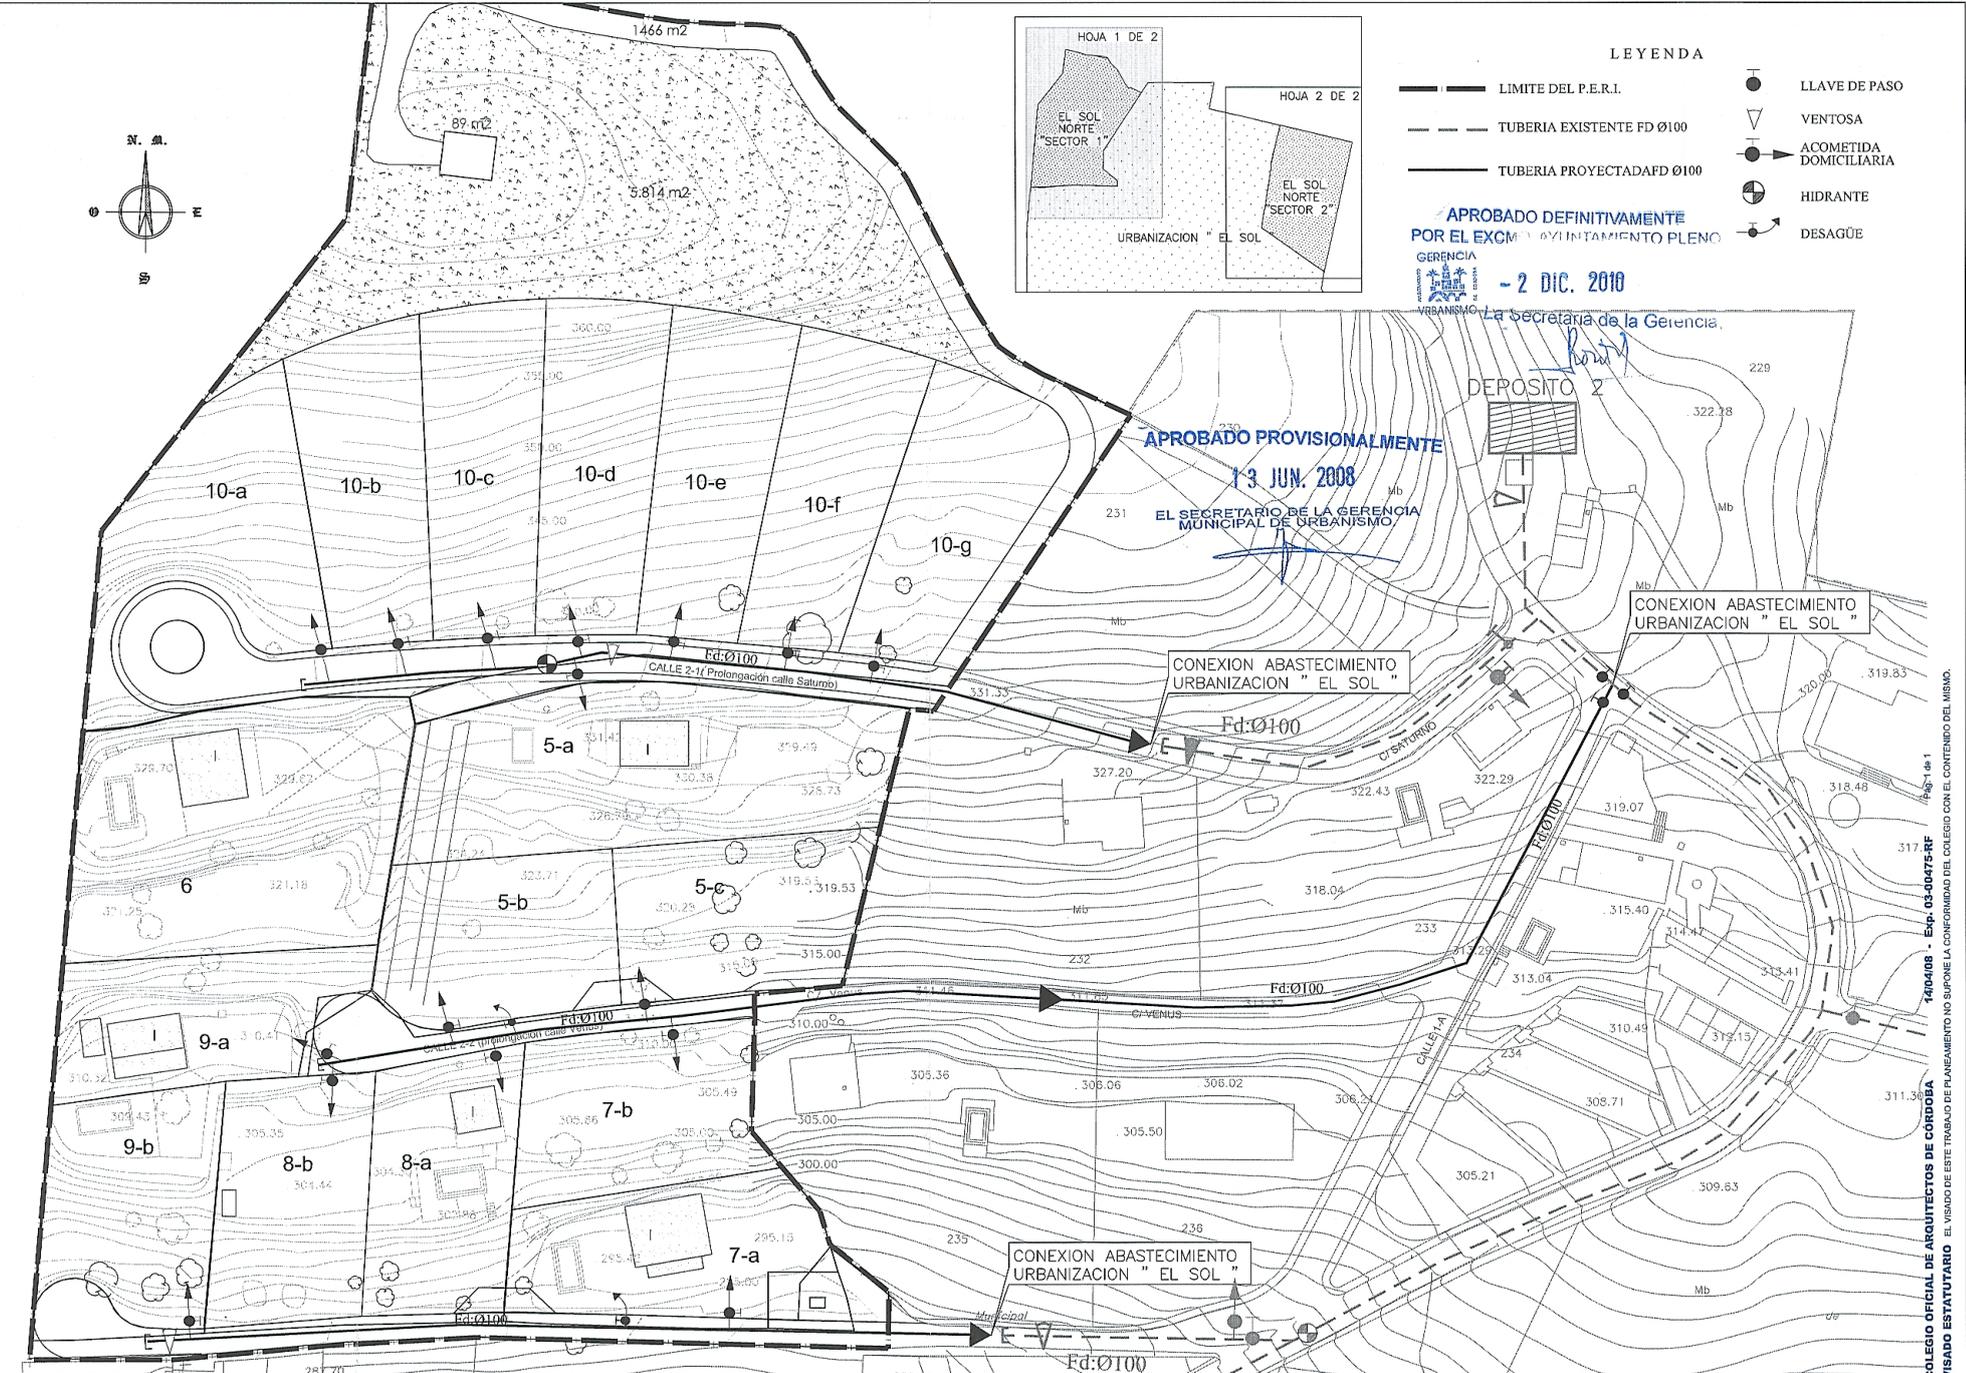

ENCARGO
 COMUNIDAD DE PROPIETARIOS
 EL SOL NORTE

REDACCIÓN DEL PROYECTO

 ROCÍO MARÍA RATA
 ARQUITECTO

TEXTO REFUNDIDO DEL PLAN ESPECIAL DE REFORMA INTERIOR EN LA
 PARCELACIÓN " EL SOL NORTE " P.E.R.I. ES-N CÓRDOBA

ESCALA
 1:1000

TITULO
 SECTOR " 1 " RED DE ABASTECIMIENTO DE AGUA

Nº DE PLANO
 P-04
 FECHA
 FEB-2008
 HOJA
 1 DE 2

VISADO ESTATUTARIO EL VISADO DE ESTE TRABAJO DE PLANEAMIENTO NO SUPONE LA CONFORMIDAD DEL COLEGIO CON EL CONTENIDO DEL MISMO. COLEGIO OFICIAL DE ARQUITECTOS DE CÓRDOBA - Exp. 05-00475-RF - Pág. de 1