

SG.EQ/EL.SNU
RAB-2
Rabanales


AREAS DE REPARTO (AR)

- En Suelo Urbano (SU)
 - AR.PERI
 - AR.ED
- En Suelo Urbanizable Programado (SUP)
 - Primer Cuatrienio (1c) AR.SUP.1C
 - Segundo Cuatrienio (2c) AR.SUP.2C
 - Tercer Cuatrienio (3c) AR.SUP.3C
- En Suelo Urbanizable
 - No Programado (SUNP) AR.SUNP
 - No Programado de Parcelación (SUNP-P) AR.SUNP-P
- Planeamiento Aprobado
 - Determ. Respetan AR.PA
 - Determ. Modifican AR.PAM

CODIGOS DE REFERENCIA




LIMITES DE REFERENCIA

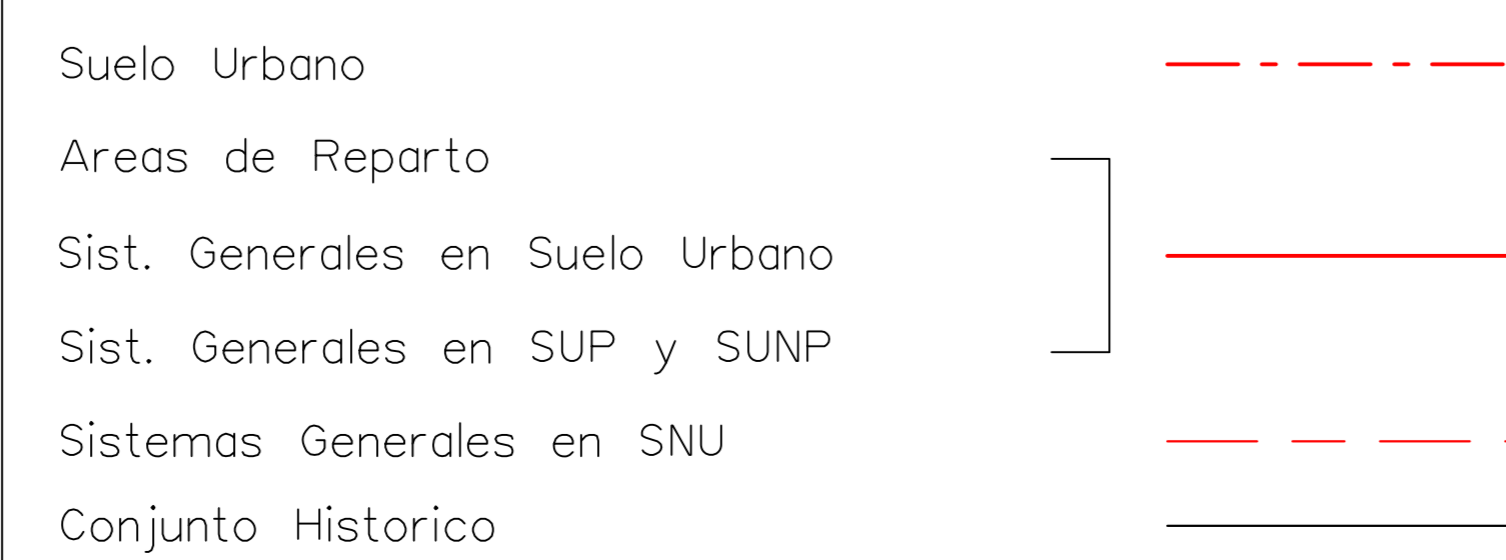

SISTEMAS GENERALES A OBTENER

- Adscritos a Suelo Urbano
 - SG.V
 - SG.EL
 - SG.EQ
 - Adscritos a Suelo Urbanizable Programado
 - SG.V SUP
 - SG.EL SUP
 - SG.EQ SUP
 - Adscritos a Suelo Urbanizable No Programado
 - SG.V SUNP
 - SG.EL SUNP
 - SG.EQ SUNP
 - Adscritos a Suelo No Urbanizable
 - SG.VP SNU
 - SG.EL SNU
 - SG.EQ SNU, STC...
- Viario (v), Vía Pecuaria (VP), Espacios Libres (EL), Equipamiento (EO)

	1	2	3			
	4	5	6	7	8	9
	10	11	12	13	14	15
	16	17	18	19	20	21
	22	23	24	25	26	27
	28	29	30	31	32	33
	34	35	36	37	38	39
	40	41	42	43	44	45
	46	47	48	49		

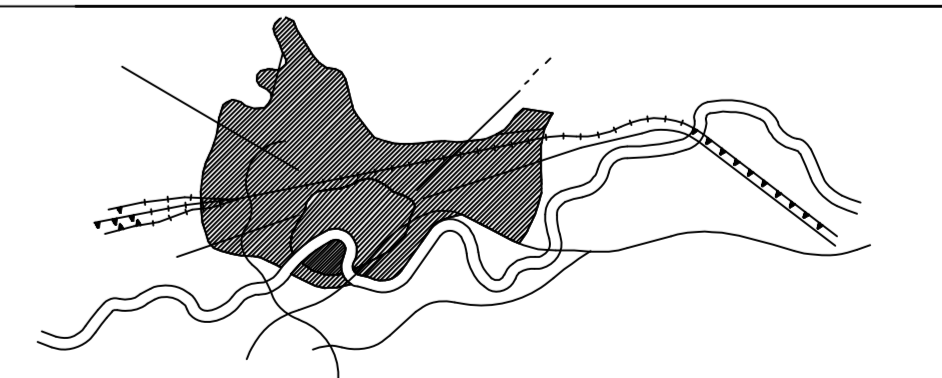

CORDOBA 2001
PLAN GENERAL DE ORDENACION
ESTUDIO DE IMPACTO AMBIENTAL
TEXTO REFUNDIDO
GESTION DEL SUELO 7
ESCALA 1:5000 OCTUBRE 2002 Nº ORDEN
GERENCIA DE URBANISMO AYUNTAMIENTO DE CORDOBA JOSE SEGUI Y ASOCIADOS ARQUITECTURA URBANISMO Y DESARROLLO