



AREAS DE REPARTO (AR)



- En Suelo Urbano (SU) AR.PERI
- En Suelo Urbanizable Programado (SUP) AR.ED
 - Primer Cuatrienio (1c) AR.SUP.1C
 - Segundo Cuatrienio (2c) AR.SUP.2C
 - Tercer Cuatrienio (3c) AR.SUP.3C
- En Suelo Urbanizable AR.SUNP
 - No Programado (SUNP)
 - No Programado de Parcelación (SUNP-P) AR.SUNP-P
- Planeamiento Aprobado AR.PA
 - Determ. Respetar
 - Determ. Modificar AR.PAM

CODIGOS DE REFERENCIA

- Identificación Area de Reparto AR.ED, L.E. 17
 - Zona
 - Número
- LIMITES DE REFERENCIA**
- Suelo Urbano ---
 - Areas de Reparto ---
 - Sist. Generales en Suelo Urbano ---
 - Sist. Generales en SUP y SUNP ---
 - Sistemas Generales en SNU ---
 - Conjunto Historico ---

SISTEMAS GENERALES A OBTENER

- Adscritos a Suelo Urbano SG.V
 - SG.EL
 - SG.EQ
 - Adscritos a Suelo Urbanizable Programado SG.V SUP
 - SG.EL SUP
 - SG.EQ SUP
 - Adscritos a Suelo Urbanizable No Programado SG.V SUNP
 - SG.EL SUNP
 - SG.EQ SUNP
 - Adscritos a Suelo No Urbanizable SG.VP SNU
 - SG.EL SNU
 - SG.EQ SNU, STC...
- Viario (V), Vía Pecuaria (VP), Espacios Libres (EL), Equipamiento (EQ)

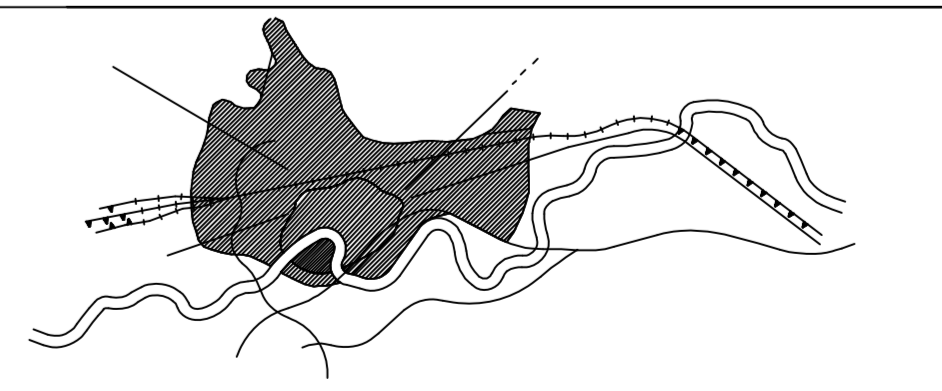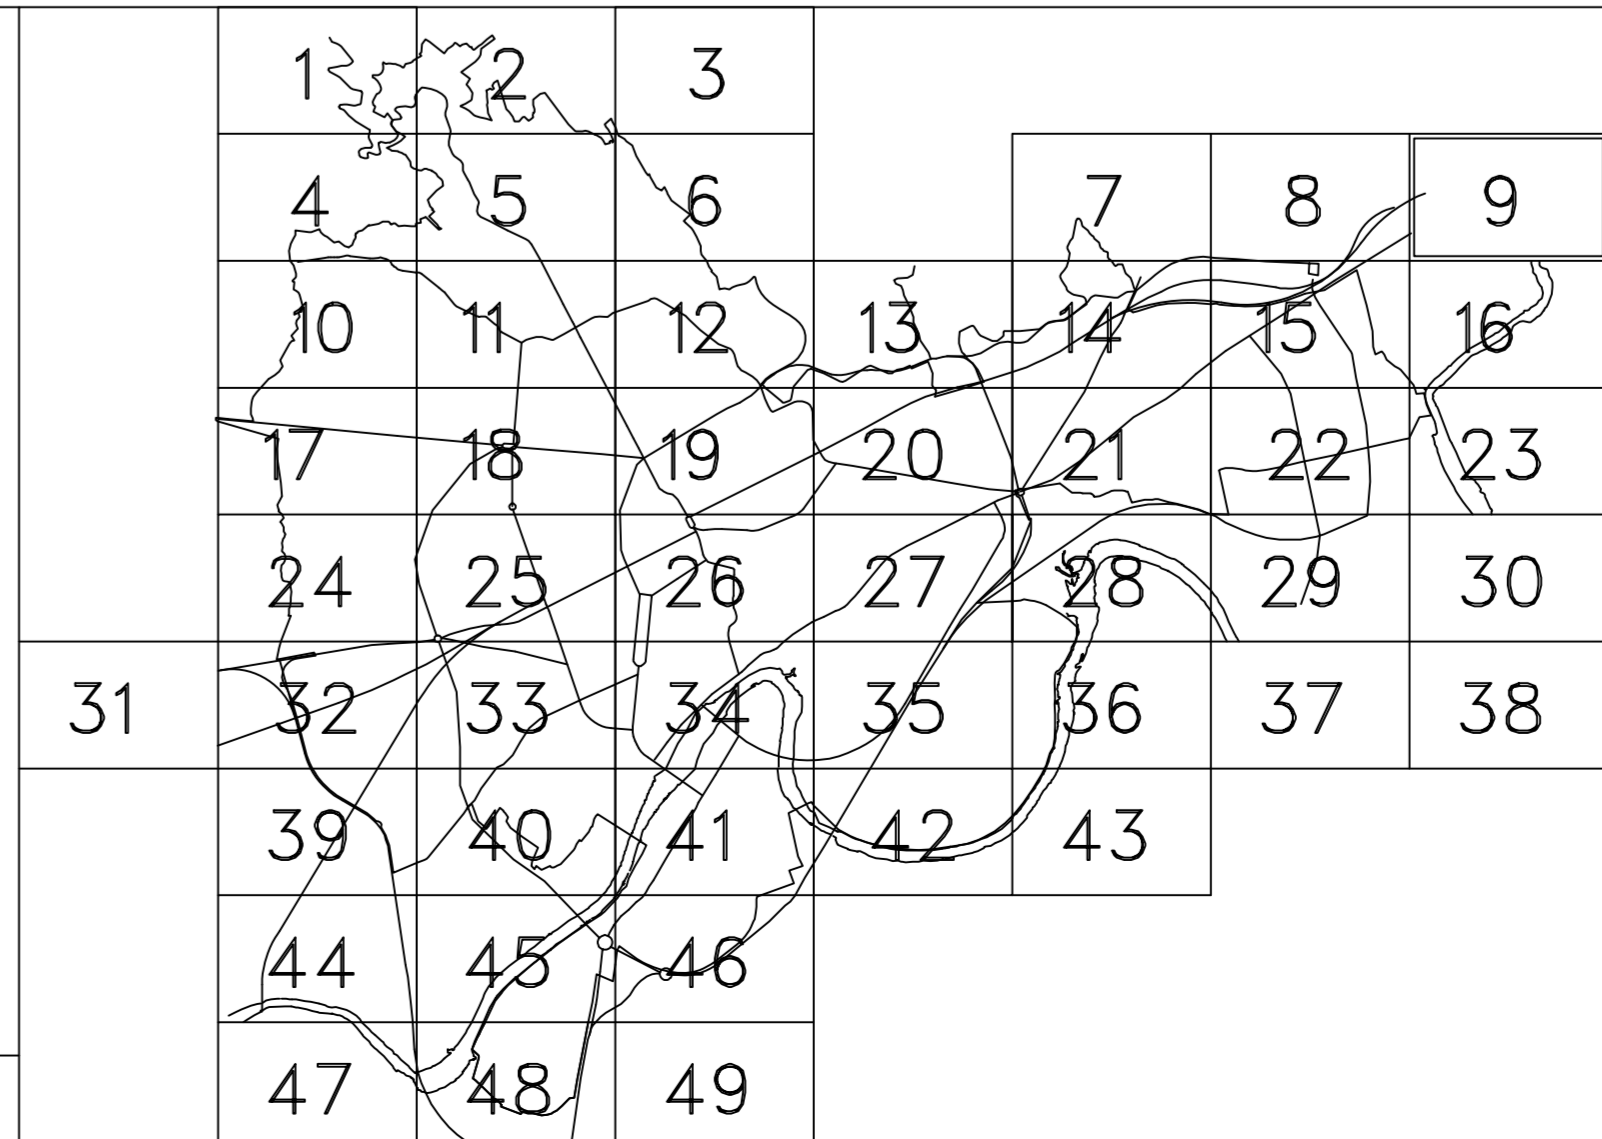

CORDOBA 2001
PLAN GENERAL DE ORDENACION
ESTUDIO DE IMPACTO AMBIENTAL
 TEXTO REFUNDIDO

GESTION DEL SUELO 9

ESCALA 1:5000 OCTUBRE 2002 Nº ORDEN

GERENCIA DE VRBANISMO JOSE SEGU Y ASOCIADOS
 AYUNTAMIENTO DE CORDOBA ARQUITECTURA, URBANISMO Y DISEÑO