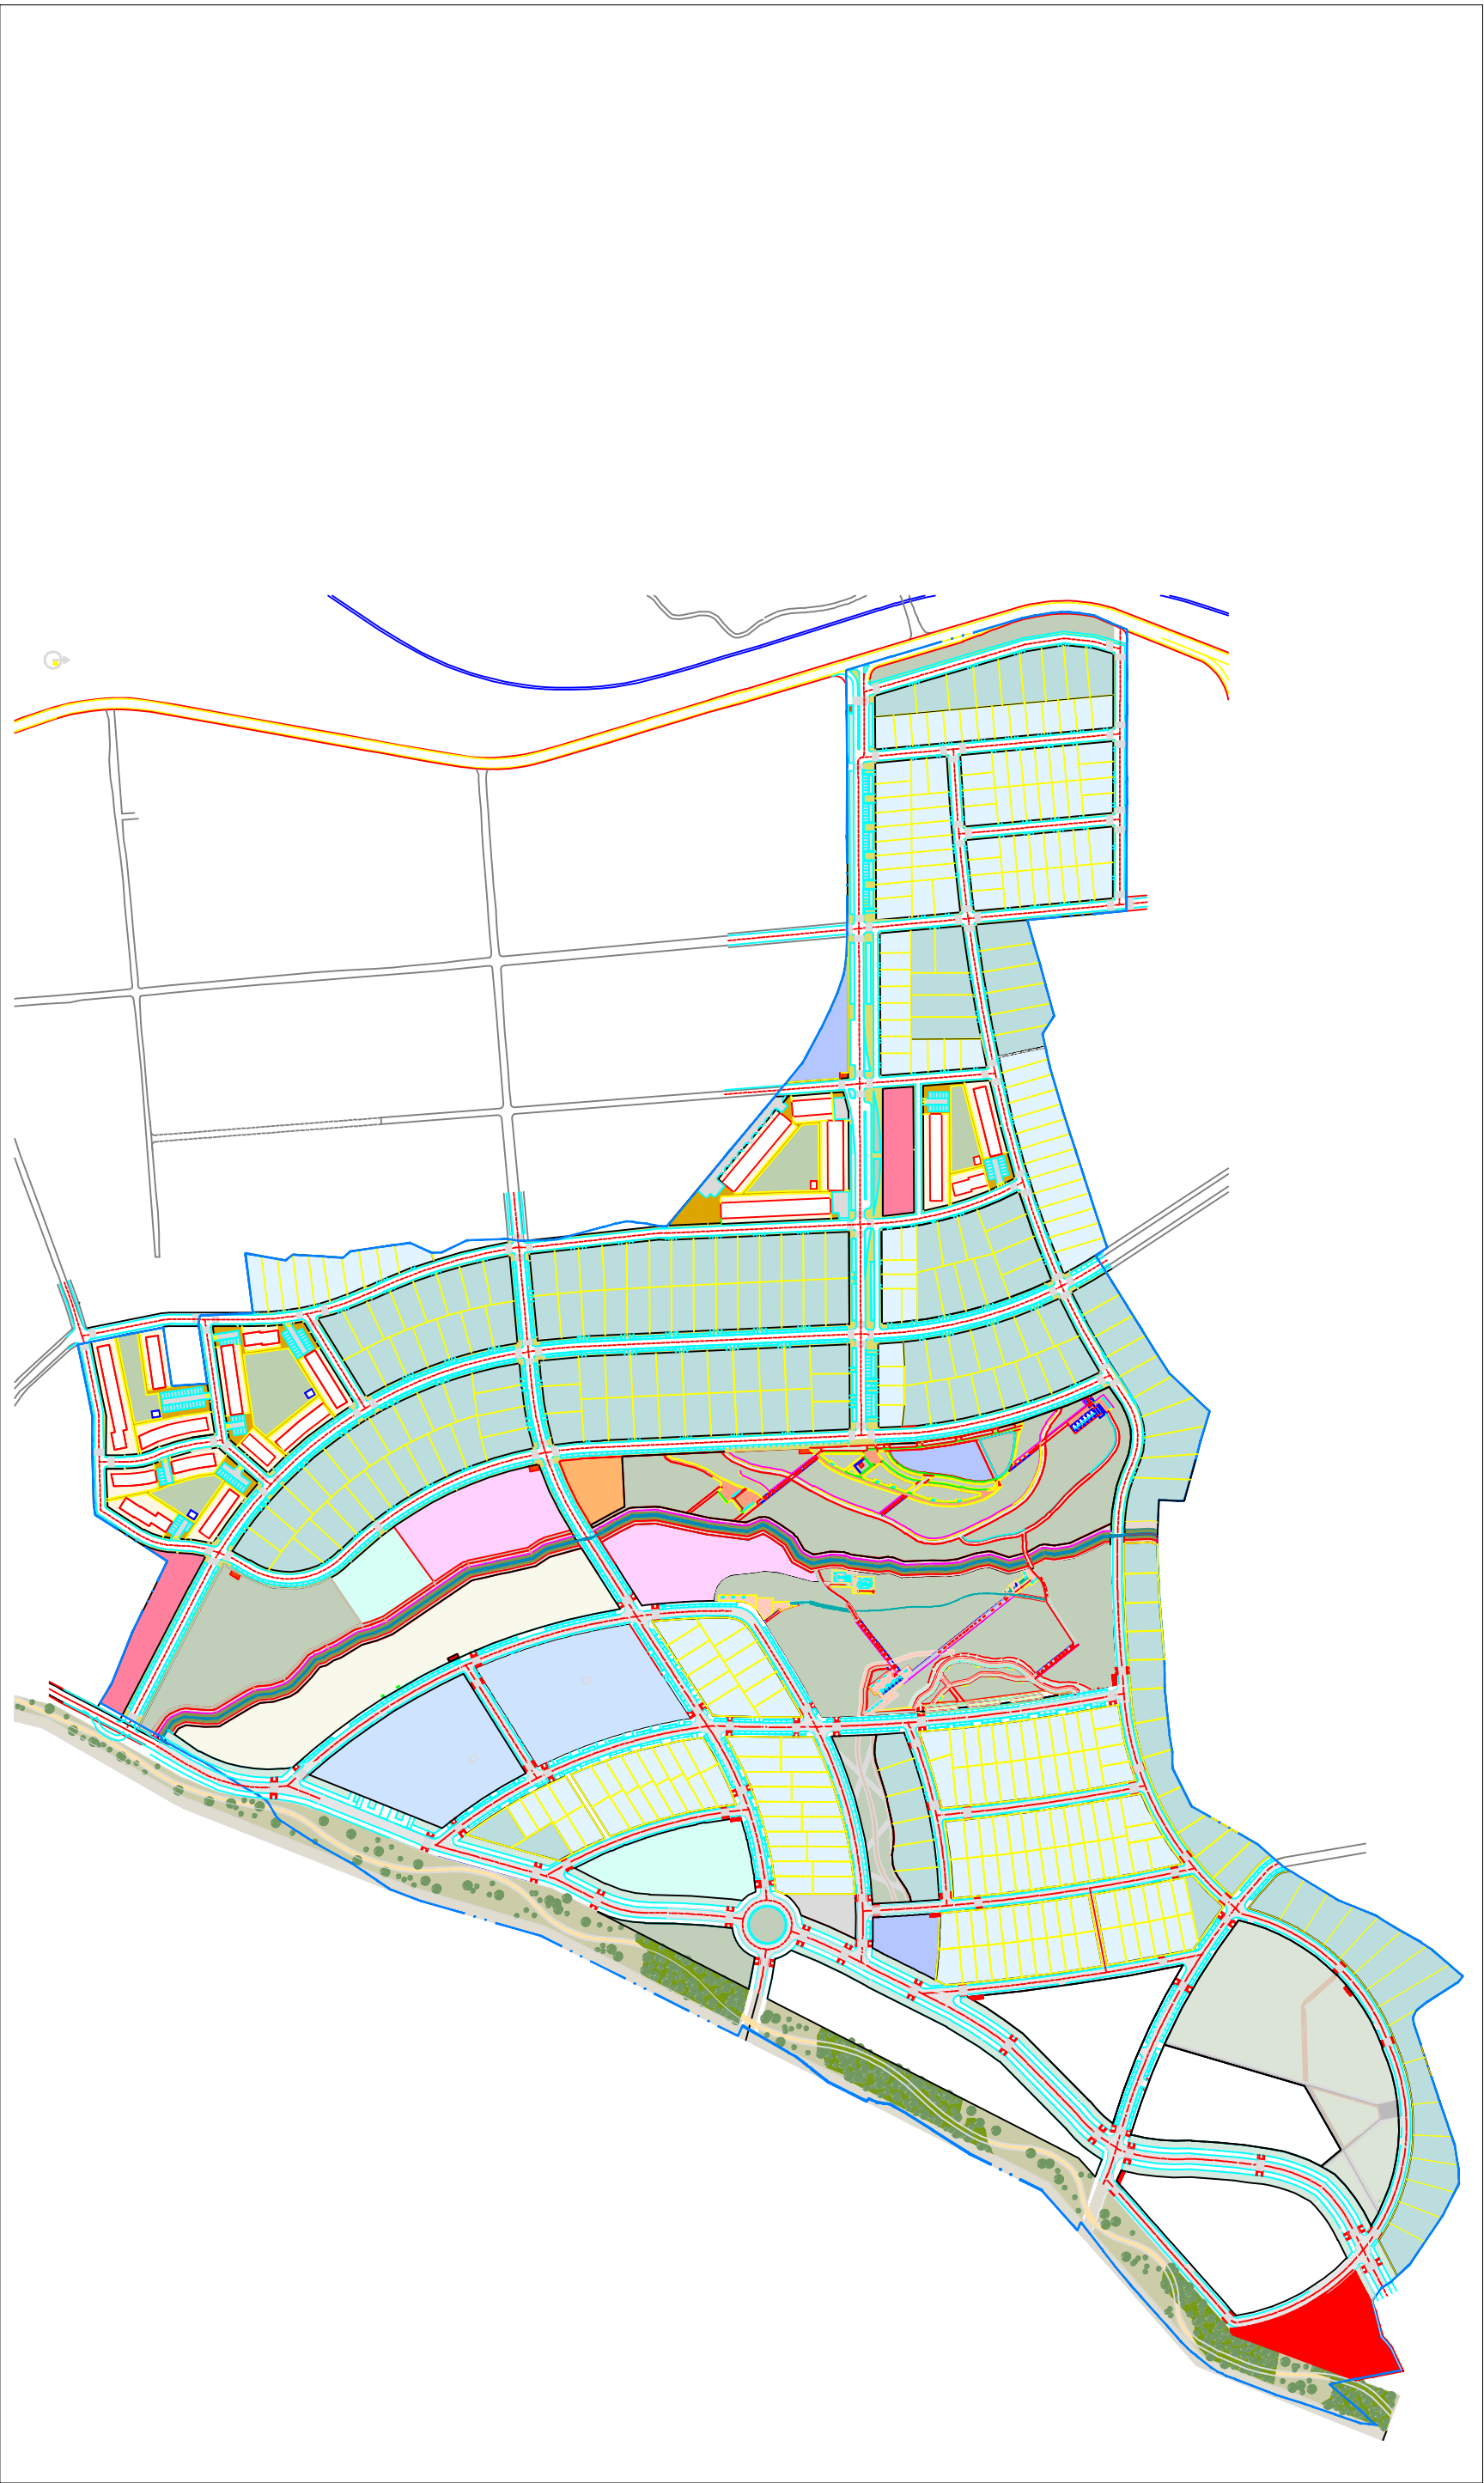


GERENCIA
AYUNTAMIENTO
DE CÓRDOBA

SOLAR DESTINADO A VPO
PARCELA 36 P.P. CARRERA del CABALLO
SITUACION

VRBANISMO

ESCALA: 1:5.000

08/2014