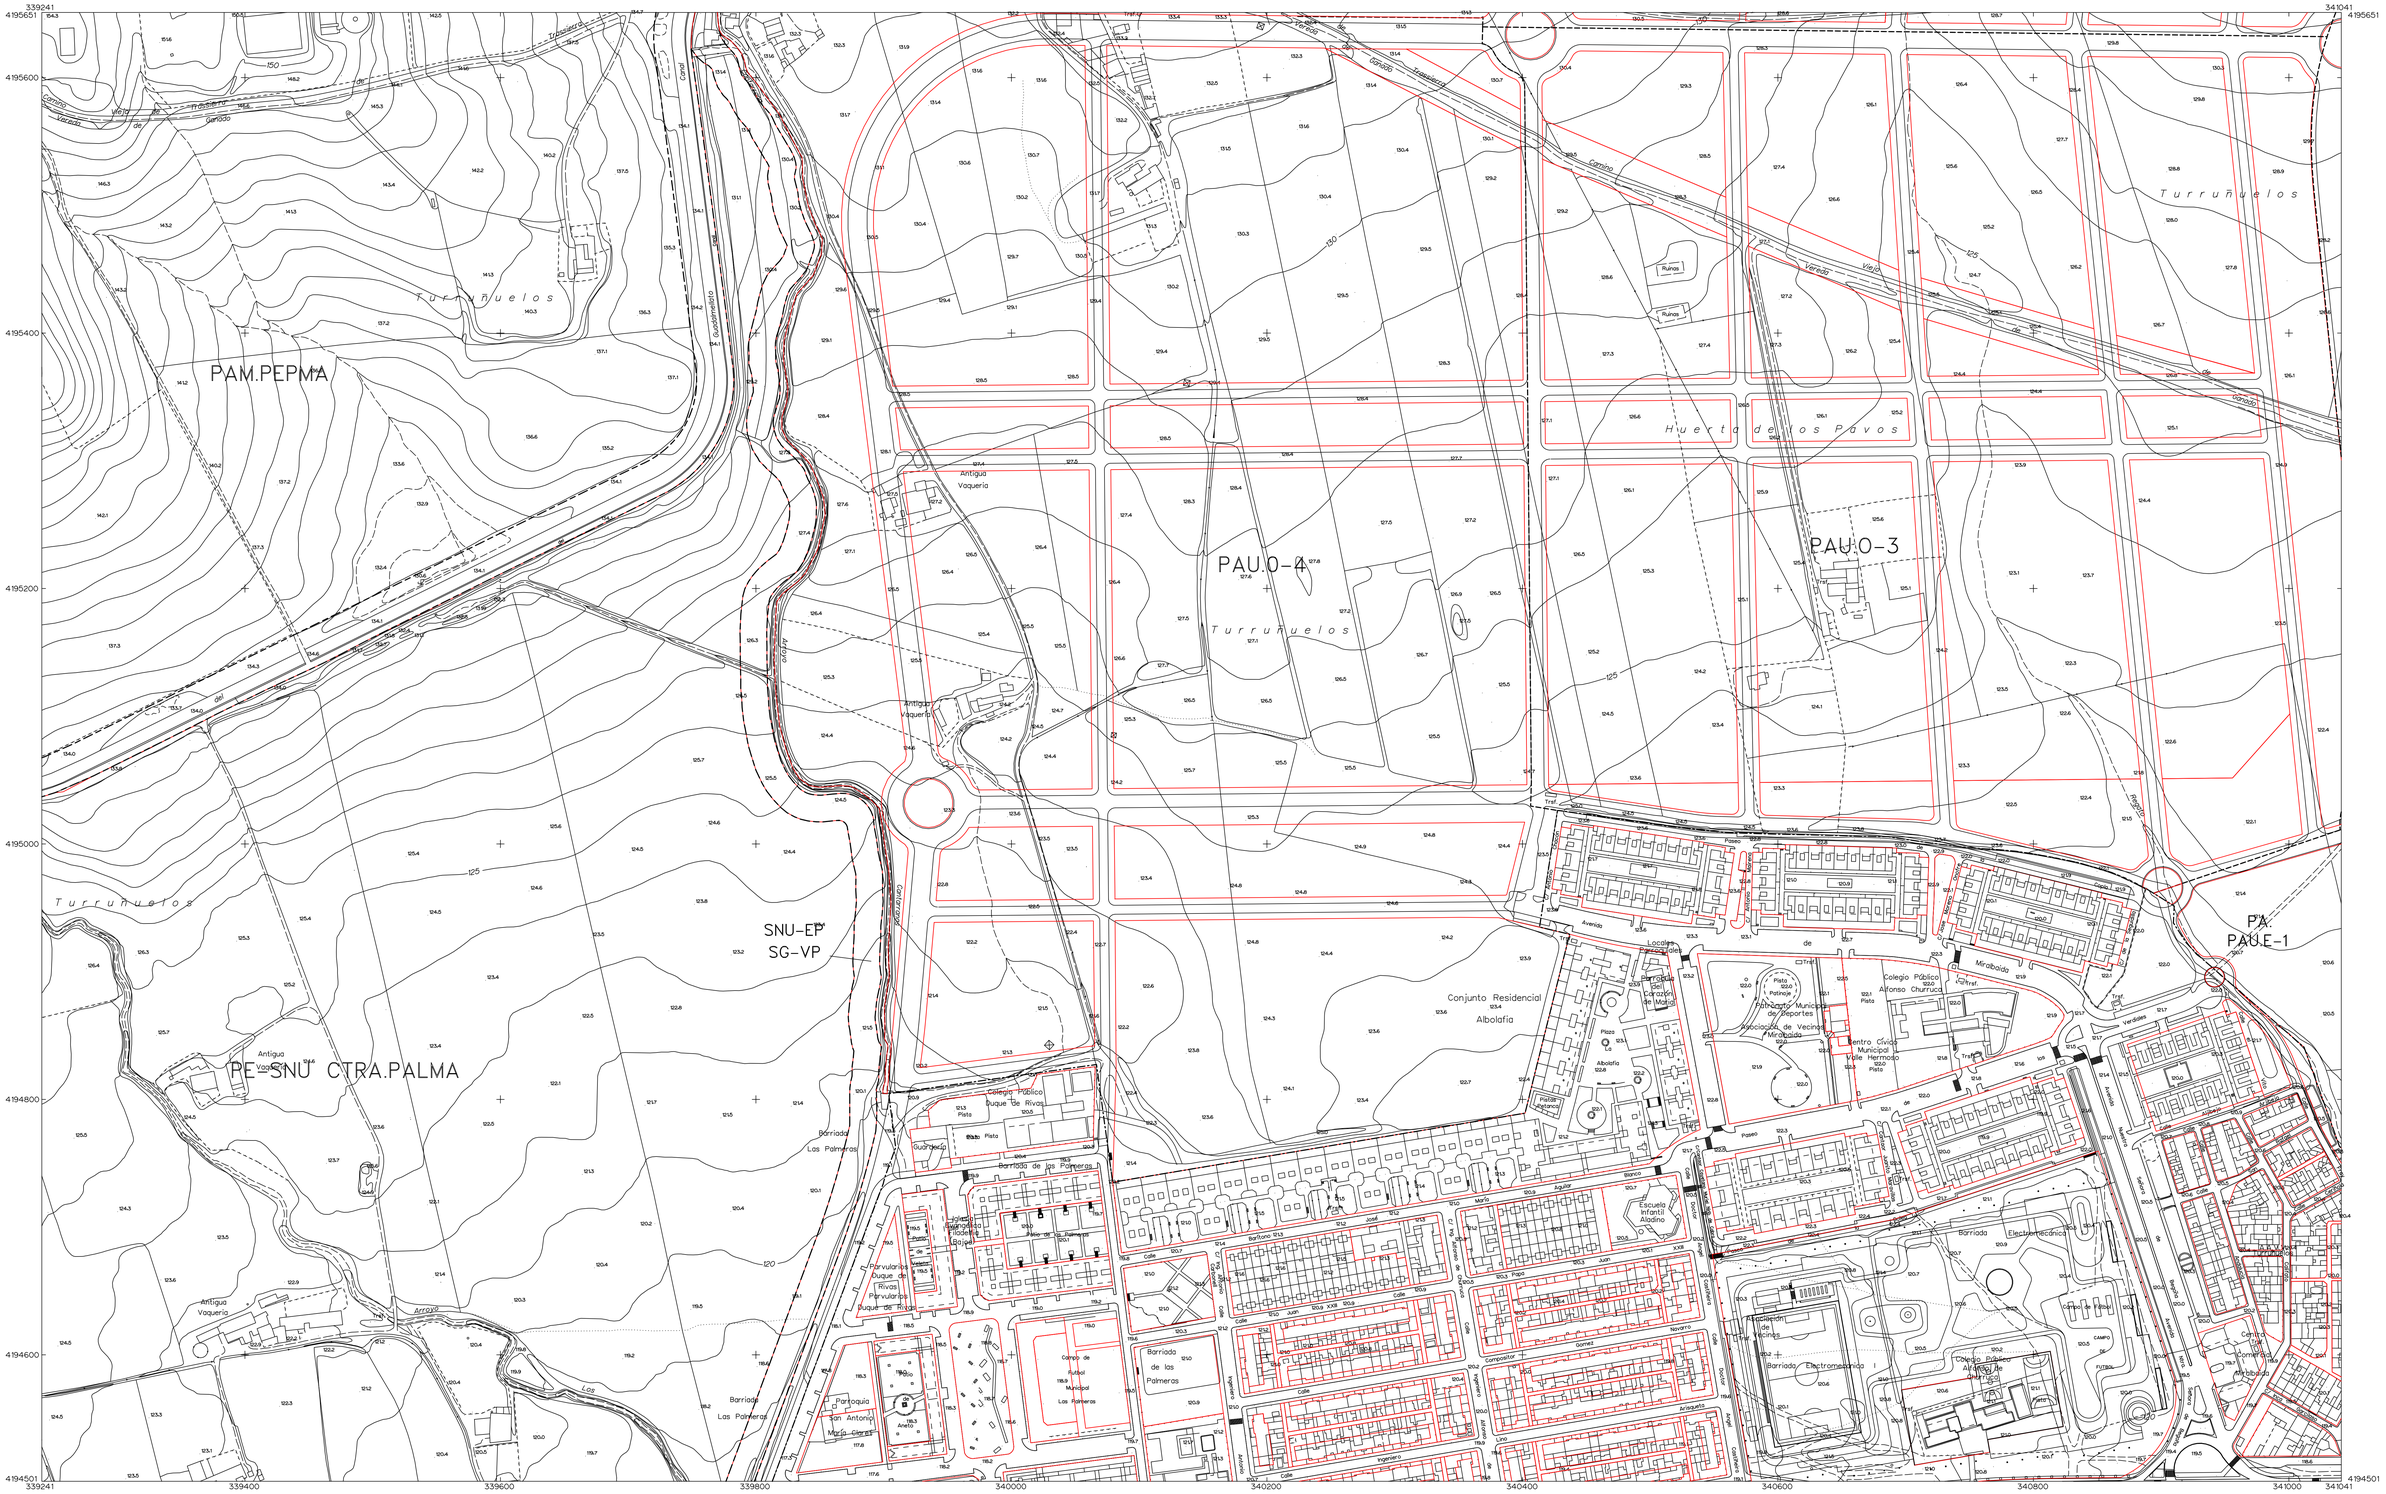

LEYENDA:

- Curva de nivel
- Curva de nivel maestra
- Curva de depresion
- Curva de depresion maestra
- Linea de talud
- Muro o tapia
- Seto, limite de zona verde
- Kiosko
- Alambrado
- Muro de contencion
- Estanque,Piscina
- Carretera
- Autovia
- Camino, senda
- Calle en construccion
- Edificio, contorno de manzana
- Edificio en ruinas
- Edificio en construccion
- Porche
- Patios
- Division interior de manzana
- Escalera
- Depositos
- Via ferrea
- Linea de acera
- Arcen
- Poste Telefonico
- Punto de apoyo
- Arbol aislado
- Farola
- Poste
- Semaforo
- Señal vertical de trafico
- Torre metalica
- Olivar
- Tierra de cultivo
- Zona verde
- Erial
- Frutales

DELIMITACION DE CALZADA
ALINEACION DEL VIAL
ALINEACION DE EDIFICACION

La alineación de la edificación la definirá la ordenanza de zona asignada a cada parcela o el planeamiento remitido.

PLANEAMIENTO REMITIDO

PE	PLAN ESPECIAL
PERI	PLAN ESPECIAL REFORMA INTERIOR
ED	ESTUDIO DE DETALLE
PU	PROYECTO DE URBANIZACION
PP	PLAN PARCIAL
PAU	PLAN ACTUACION URBANISTICA

REGIMEN TRANSITORIO

PA	PLANEAMIENTO APROBADO DETERM. RESPETAN
PAM	PLANEAMIENTO APROBADO DETERM. MODIFICAN

AMBITOS

- LIMITE DE TERMINO MUNICIPAL
- LIMITE DE SUELO URBANO
- ACTUACION EN SUELO URBANO
- ACTUACION EN SUELO URBANIZABLE
- ACTUACION EN SUELO NO URBANIZABLE
- LIMITE CONJUNTO HISTORICO

	1	2	3				
	4	5	6		7	8	9
	10	11	12	13	14	15	16
	17	18	19	20	21	22	23
	24	25	26	27	28	29	30
31	32	33	34	35	36	37	38
	39	40	41	42	43		
	44	45	46				
	47	48	49				

CORDOBA 2001

PLAN GENERAL DE ORDENACION
ESTUDIO DE IMPACTO AMBIENTAL

TEXTO REFUNDIDO

ALINEACIONES Y RASANTES

ESCALA 1:2000 OCTUBRE 2002

Nº ORDEN 24

GERENCIA DE URBANISMO
AYUNTAMIENTO DE CORDOBA

JOSE SEGUI Y ASOCIADOS
ARQUITECTURA, URBANISMO Y DISEÑO