


Tabla Resumen por Unidades de Ejecución del Documento de Adaptación del Documento de Aprobación Definitiva del Plan Parcial P-PO 5.1								
Unidades Ejecución	Superficie total UE (m ² s)	Resistencia(m ² s)	Ie	Techo máximo(m ²)	V(m ² s)	E(m ² s)	STI	Varis/Arroyo(m ² s)
UE-1	484.619,00	396.032,33	0,184969	73.068,86	31.808,09	5.545,97	180,00	52.052,61
UE-2	437.610,21	345.648,79		63.934,42	38.280,71	5.365,27	180,00	48.136,44
UE-3	175.618,22	157.801,34		28.188,41	0,00	0,00	90,00	17.728,88
UE-4	154.968,88	132.978,06		24.596,86	3.841,68	0,00	60,00	18.287,14
UE-5	83.916,89	62.143,03		11.494,55	7.158,28	1.973,38	30,00	12.614,24
UE-6	76.550,80	52.480,94		9.709,21	13.539,45	3.195,39	30,00	7.295,12
Total	1.413.282,10	1.146.094,43	0,150000	211.982,32	94.426,18	16.079,89	570,00	156.111,43

Tabla Resumen por Unidades de Ejecución del Documento de Aprobación Definitiva del Plan Parcial P-PO 5.1								
Unidades Ejecución	Superficie total UE (m ² s)	Resistencia(m ² s)	Ie	Techo máximo(m ²)	V(m ² s)	E(m ² s)	STI	Varis/Arroyo(m ² s)
UE-1	478.854,79	382.321,28	0,183968	70.324,69	31.497,54	5.912,20	180,00	50.073,70
UE-2	419.155,45	342.132,69		62.941,47	39.079,48	5.365,27	150,00	32.428,01
UE-3	204.720,12	183.598,70		33.776,29	0,00	0,00	60,00	21.061,42
UE-4	150.840,26	129.165,20		23.762,26	3.673,38	0,00	60,00	17.941,70
UE-5	83.978,97	62.667,96		11.532,58	6.910,06	1.933,97	30,00	12.416,86
UE-6	76.516,81	53.065,00		9.792,29	13.408,40	3.300,14	30,00	6.715,37
Total	1.414.066,48	1.152.970,82	0,150000	212.109,74	94.666,83	16.411,68	490,00	148.637,26

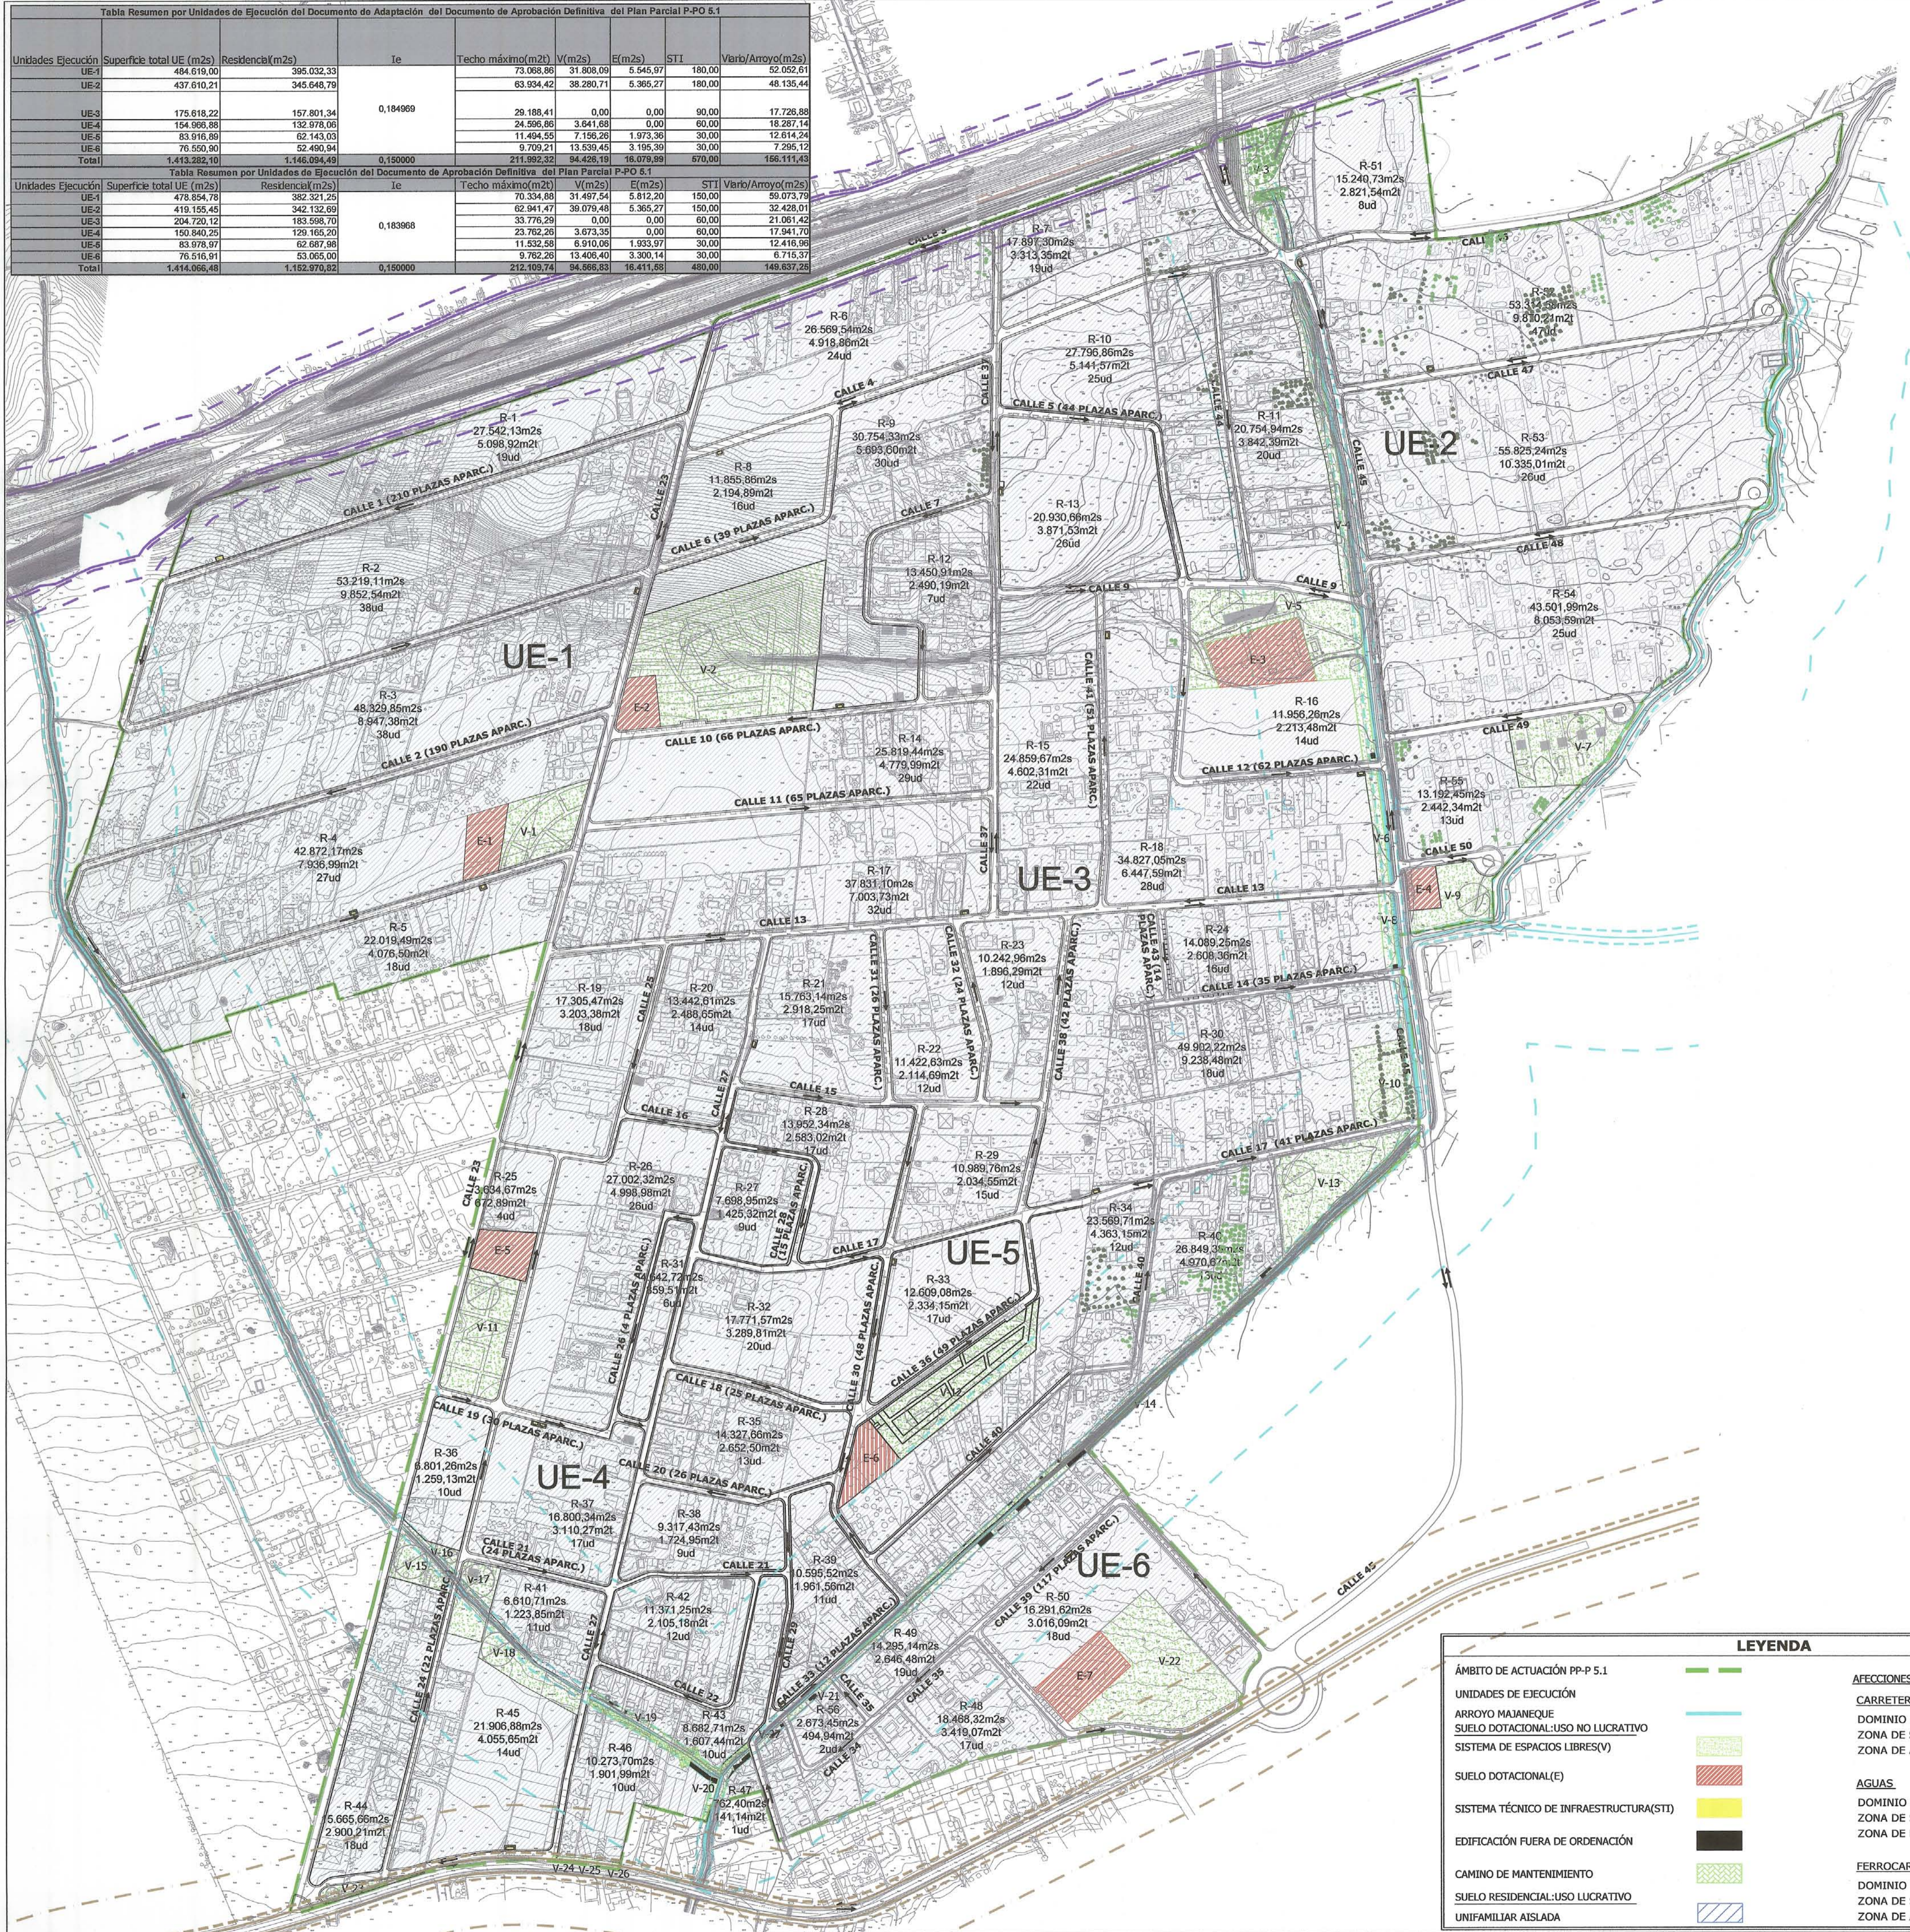

USOS NO LUCRATIVOS			
Unidad de Ejecución	Zonas	Documento de Aprobación Definitiva del Plan Parcial P-PO 5.1	Documento de Adaptación del Documento de Aprobación Definitiva del Plan Parcial P-PO 5.1
ZONAS VERDES			
UE-1	V1	3.861,75	3.898,52
UE-1	V2	18.733,19	18.056,65
UE-2	V3	4.456,15	4.456,15
UE-2	V4	3.298,08	3.298,08
UE-2	V5	8.952,90	8.952,90
UE-2	V6	1.013,79	1.013,79
UE-2	V7	5.341,11	5.341,11
UE-2	V8	715,10	715,10
UE-2	V9	2.971,24	2.971,24
UE-2	V10	4.301,83	4.301,83
UE-1	V11	5.371,82	5.420,93
UE-5	V12	6.910,06	6.998,21
UE-5	V13	8.029,28	8.029,28
UE-2	V14	2.950,17	2.950,17
UE-1	V15	1.302,17	1.288,25
UE-1	V16	612,76	291,70
UE-1	V17	958,10	1.331,99
UE-1 / UE-4	V18	2.956,09	2.798,30
UE-4	V19	485,71	611,83
UE-6	V20	268,79	546,92
UE-6	V21	213,45	244,91
UE-6	V22	9.797,45	9.797,45
UE-1	V23	656,75	721,28
UE-4	V24	109,66	109,66
UE-4	V25	89,57	89,57
UE-4	V26	32,32	32,32
UE-5	V27	176,54	158,05
TOTAL V		94.566,83	94.426,19
EQUIPAMIENTOS			
UE-1	E1	2.020,53	1.953,31
UE-1	E2	1.739,61	1.533,38
UE-2	E3	4.295,10	4.295,10
UE-2	E4	1.070,17	1.070,17
UE-1	E5	2.052,06	2.059,28
UE-5	E6	1.933,97	1.973,36
UE-6	E7	3.300,14	3.195,39
TOTAL E		16.411,58	16.079,99

USO LUCRATIVO RESIDENCIAL AISLADA(UAS-BS)				
Zonas	Superficie física (m ² suelo)		Techo máximo (m ² techo)	
	Documento de Aprobación Definitiva del Plan Parcial P-PO 5.1	Documento de Adaptación del Documento de Aprobación Definitiva del Plan Parcial P-PO 5.1	Documento de Aprobación Definitiva del Plan Parcial P-PO 5.1	Documento de Adaptación del Documento de Aprobación Definitiva del Plan Parcial P-PO 5.1
R1	27.231,87	27.542,13	5.009,80	5.094,45
R2	53.794,52	53.219,11	9.896,48	9.843,90
R3	47.849,47	48.329,85	8.802,78	8.939,54
R4	42.633,84	42.872,17	7.843,23	7.930,04
R5	22.126,24	22.019,49	4.070,52	4.072,93
R6	24.888,58	26.569,54	4.578,71	4.914,55
R7	17.897,30	17.897,30	3.292,53	3.310,45
R8	12.036,23	11.855,66	2.214,28	2.192,97
R9	32.556,35	30.754,33	5.989,33	5.688,61
R10	27.682,77	27.798,86	5.092,75	5.141,57
R11	20.754,94	20.754,94	3.818,25	3.839,03
R12	13.505,53	13.450,91	2.484,59	2.488,01
R13	21.291,21	20.930,66	3.916,91	3.871,53
R14	24.354,01	25.819,44	4.480,36	4.775,80
R15	24.859,68	24.859,67	4.573,39	4.598,28
R16	11.956,26	11.956,26	2.199,57	2.211,54
R17	37.831,10	37.831,10	6.959,72	6.997,59
R18	34.827,05	34.827,05	6.407,07	6.441,94
R19	17.214,18	17.305,47	3.166,86	3.200,96
R20	13.420,81	13.442,61	2.469,00	2.486,47
R21	17.970,58	15.763,14	3.306,02	2.915,70
R22	8.412,49	11.422,63	1.547,63	2.112,84
R23	9.023,33	10.242,96	1.660,01	1.894,63
R24	14.089,26	14.089,25	2.591,98	2.606,08
R25	3.589,35	3.634,67	660,33	672,30
R26	26.680,99	27.002,32	4.908,45	4.994,60
R27	7.712,20	7.698,95	1.418,80	1.424,07
R28	23.200,04	13.952,34	4.268,07	2.580,75
R29	12.847,88	10.989,76	2.363,60	2.032,77
R30	48.710,97	49.902,22	8.961,27	9.230,38
R31	4.894,99	4.642,72	900,52	858,76
R32	18.440,67	17.771,57	3.392,50	3.287,20
R33	12.823,31	12.609,08	2.359,08	2.332,29
R34	23.018,35	23.569,71	4.234,64	4.359,67
R35	14.222,61	14.327,66	2.616,51	2.650,18
R36	6.796,14	6.801,26	1.250,27	1.258,02
R37	16.420,33	16.800,34	3.020,82	3.107,55
R38	9.368,63	9.317,43	1.723,53	1.723,44
R39	10.710,47	10.595,52	1.970,39	1.959,85
R40	26.920,65	26.849,38	4.952,54	4.966,31
R41	6.690,96	6.610,71	1.230,92	1.222,78
R42	10.995,67	11.371,25	2.022,85	2.103,33
R43	9.119,05	8.682,71	1.677,62	1.606,03
R44	16.186,81	15.665,66	2.977,86	2.897,67
R45	21.611,15	21.908,88	3.975,76	4.052,10
R46	10.446,62	10.273,70	1.921,85	1.900,32
R47	762,40	762,40	140,26	141,02
R48	18.471,48	18.468,32	3.398,17	3.416,07
R49	14.295,14	14.295,14	2.629,85	2.644,16
R50	16.291,62	16.291,62	2.997,14	3.013,45
R51	15.240,73	15.240,73	2.803,81	2.819,07
R52	53.101,09	53.314,58	9.769,91	9.861,56
R53	55.825,24	55.825,24	10.270,07	10.325,96
R54	43.501,99	43.501,99	8.002,98	8.046,53
R55	13.192,45	13.192,45	2.426,99	2.440,20
R56	2.673,45	2.673,45	491,83	494,51
Totales	1.152.970,82	1.146.094,49	212.109,74	211.982,32

LEYENDA

ÁMBITO DE ACTUACIÓN PP-P 5.1		AFECCIONES SECTORIALES
UNIDADES DE EJECUCIÓN		CARRETERAS
ARROYO MAJANEQUE		DOMINIO PÚBLICO 3m
SUELO DOTACIONAL-USO NO LUCRATIVO		ZONA DE SERVIDUMBRE 8m
SISTEMA DE ESPACIOS LIBRES(V)		ZONA DE AFECCIÓN 50m
SUELO DOTACIONAL(E)		AGUAS
SISTEMA TÉCNICO DE INFRAESTRUCTURA(STI)		DOMINIO PÚBLICO
EDIFICACIÓN FUERA DE ORDENACIÓN		ZONA DE SERVIDUMBRE 5m
CAMINO DE MANTENIMIENTO		ZONA DE POLICÍA 100m
SUELO RESIDENCIAL-USO LUCRATIVO		FERROCARRIL
UNIFAMILIAR AISLADA		DOMINIO PÚBLICO 5m
		ZONA DE SERVIDUMBRE 8m
		ZONA DE AFECCIÓN 25m

APROBADO POR EL
EXCMO. AYUNTAMIENTO PLENO
- 5 JUN. 2012

DOCUMENTO DE ADAPTACIÓN A LA REALIDAD EXISTENTE DEL PLAN PARCIAL P-PO.5.1"BARQUERA SUR" CÓRDOBA

Gerencia de Urbanismo de Córdoba

Redacta: **EcoUrbe**

Arquitecto: Isabel María García Salguero

ORDENACION
PLANO ORDENACION GENERAL Y ZONIFICACION

3

E=1/3.000