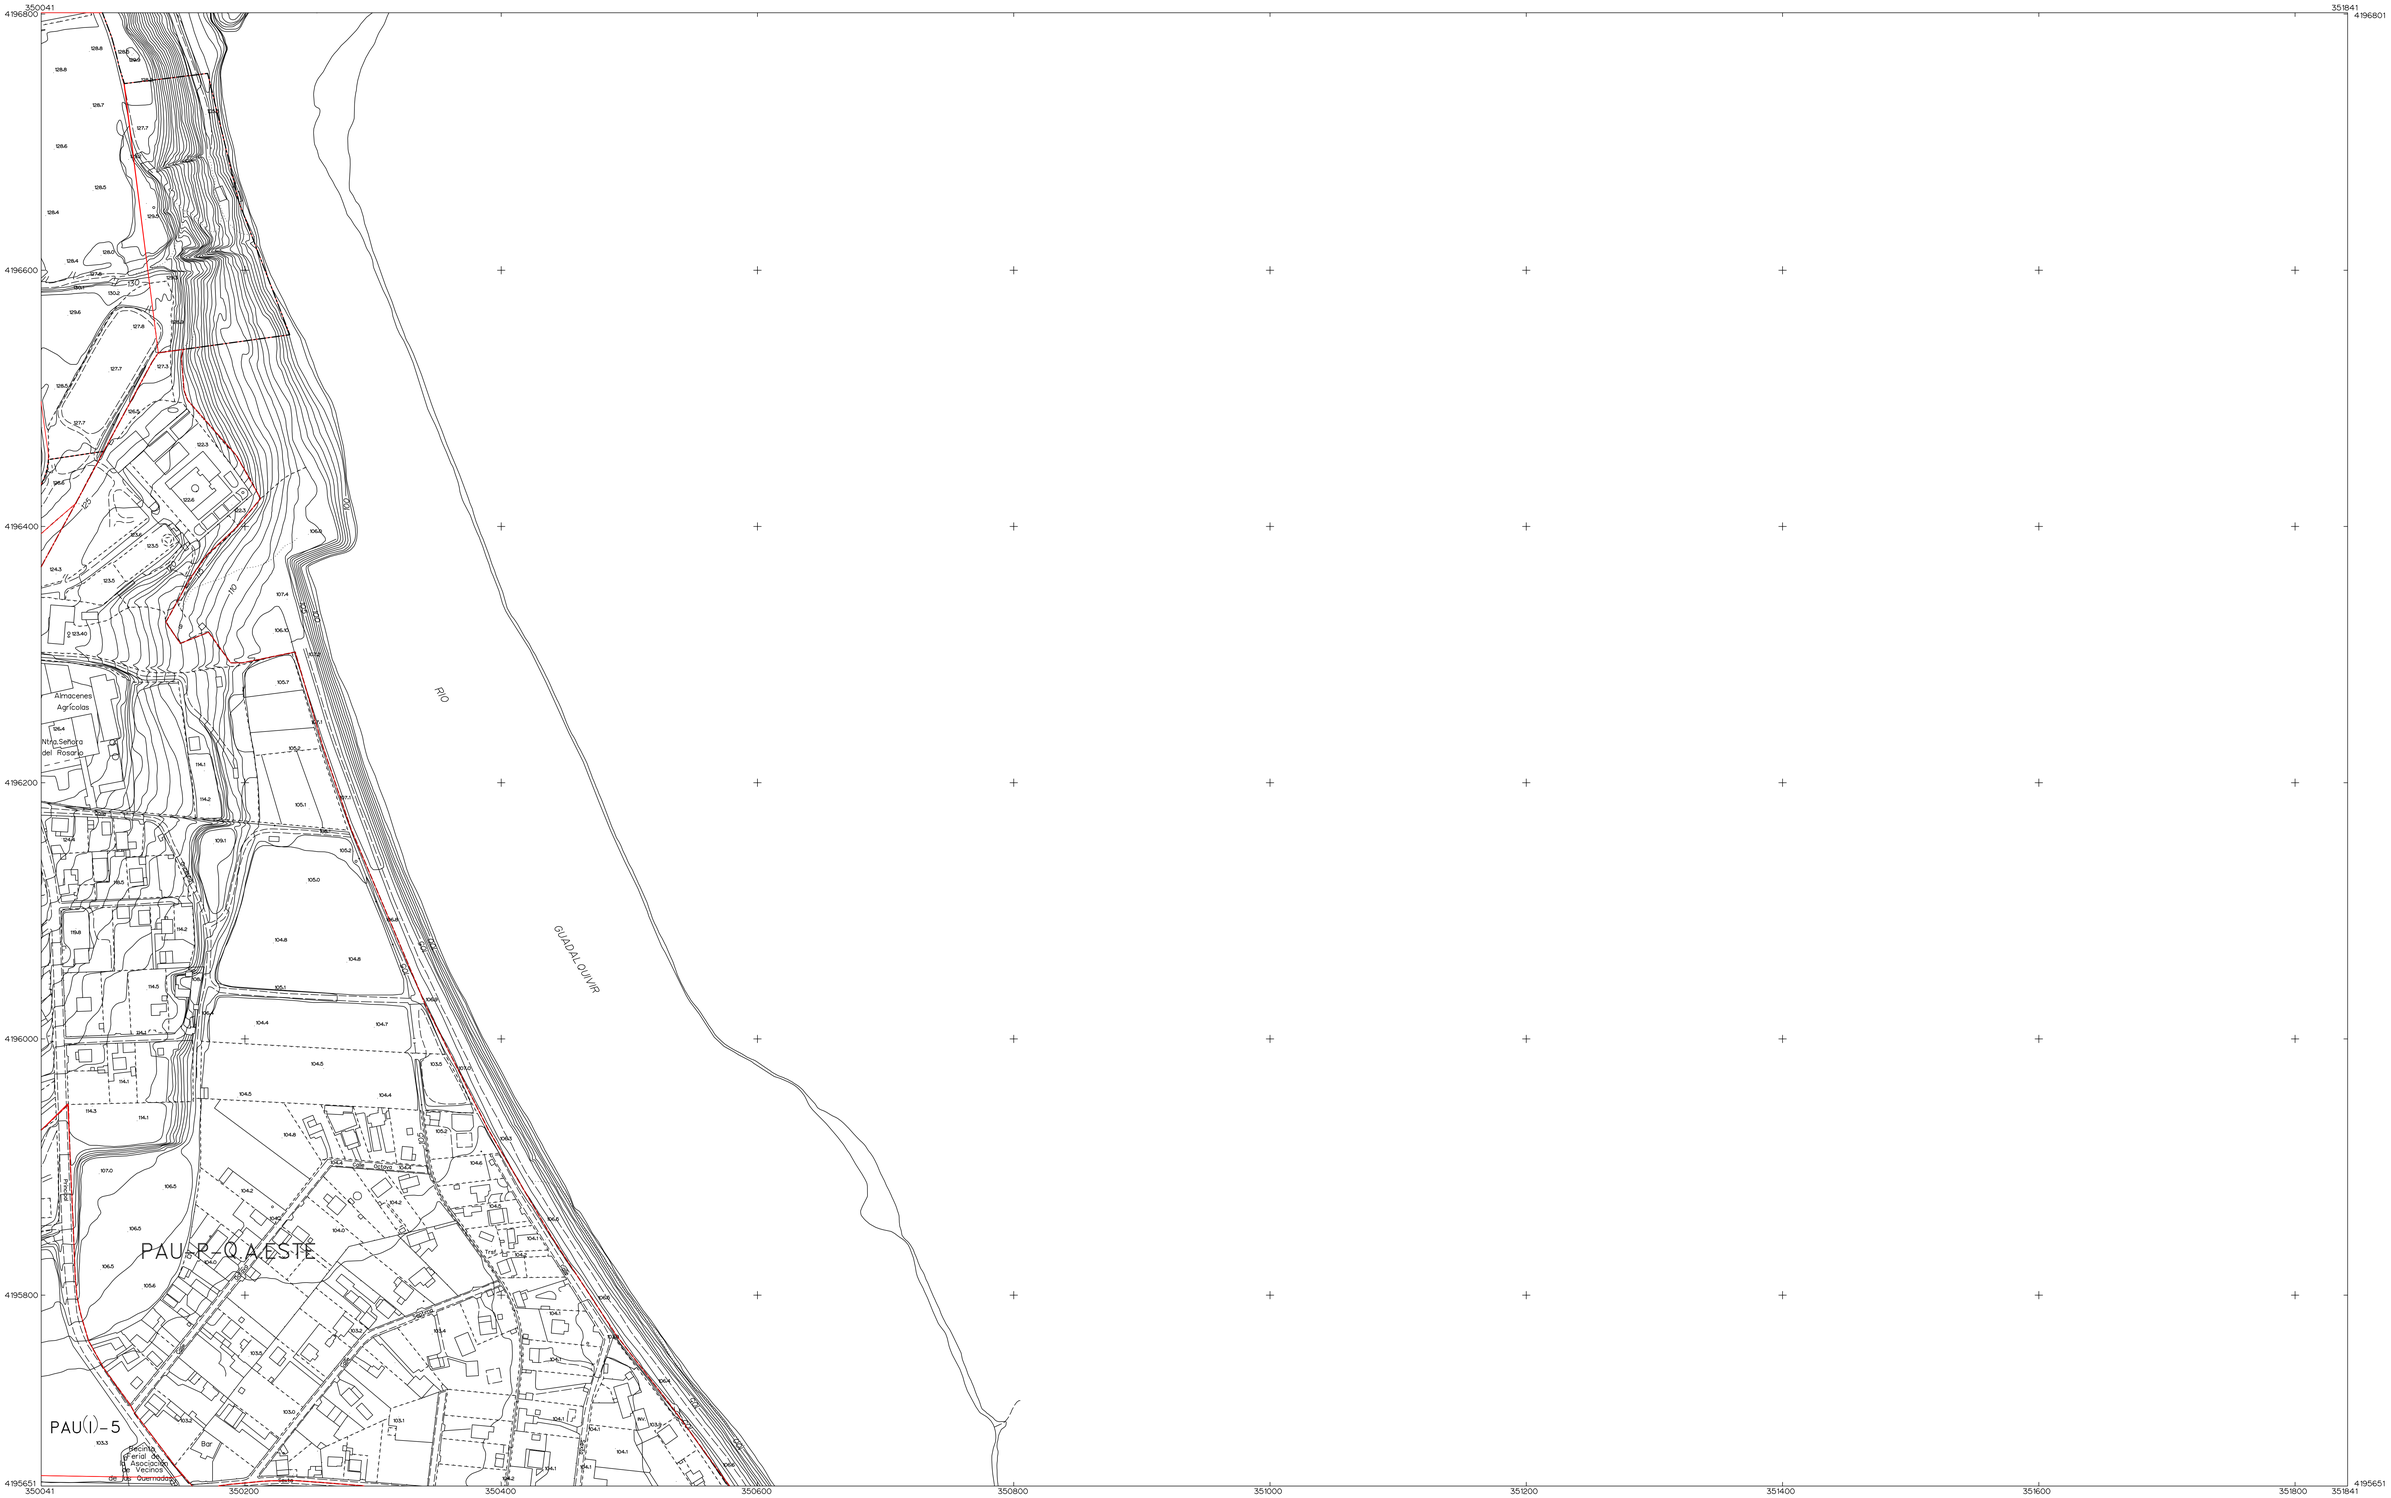

LEYENDA:

- Curva de nivel
- Curva de nivel maestra
- Curva de depresión
- Curva de depresión maestra
- Línea de talud
- Muro o tapia
- Seto. límite de zona verde
- Kiosko
- Alambrada
- Muro de contención
- Estanque,Piscina
- Carretera
- Autovía
- Camino, senda
- Calle en construcción
- Edificio, contorno de manzana
- Edificio en ruinas
- Edificio en construcción
- Porche
- Patios
- División interior de manzana
- Escalera
- Depositos
- Vía ferrea
- Línea de acera
- Arcen
- Poste Telefonico
- Punto de apoyo
- Arbol aislado
- Farola
- Poste
- Semaforo
- Señal vertical de trafico
- Torre metalica
- Olivar
- Tierra de cultivo
- Zona verde
- Erial
- Frutales

DELIMITACION DE CALZADA
ALINEACION DEL VIAL
ALINEACION DE EDIFICACION

La alineación de la edificación la definirá la ordenanza de zona asignada a cada parcela o el planeamiento remitido.

PLANEAMIENTO REMITIDO

PE	PLAN ESPECIAL
PERI	PLAN ESPECIAL REFORMA INTERIOR
ED	ESTUDIO DE DETALLE
PU	PROYECTO DE URBANZACION
PP	PLAN PARCIAL
PAU	PLAN ACTUACION URBANSTICA

REGIMEN TRANSITORIO

PA	PLANEAMENTO APROBADO DETERM. RESPETAN
PAM	PLANEAMENTO APROBADO DETERM. MODIFICAN

AMBITOS

- LIMITE DE TERMNO MUNICIPAL
- LIMITE DE SUELO URBANO
- ACTUACION EN SUELO URBANO
- ACTUACION EN SUELO URBANIZABLE
- ACTUACION EN SUELO NO URBANIZABLE
- LIMITE CONJUNTO HISTORICO

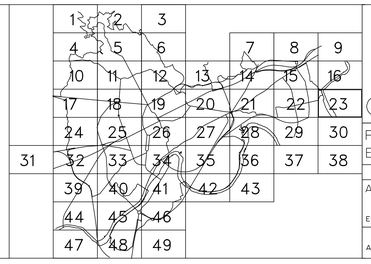

CORDOBA 2001

PLAN GENERAL DE ORDENACION
ESTUDIO DE IMPACTO AMBIENTAL

TEXTO REFUNDIDO

ALINEACIONES Y RASANTES

23
Nº ORDEN

ESCALA 1:2000 OCTUBRE 2002

GERENCIA DE VRBANSMO
AYUNTAMENTO DE CORDOBA

JOSE SEGUI Y ASOCIADOS
ARQUITECTURA, URBANISMO Y DISEÑO