

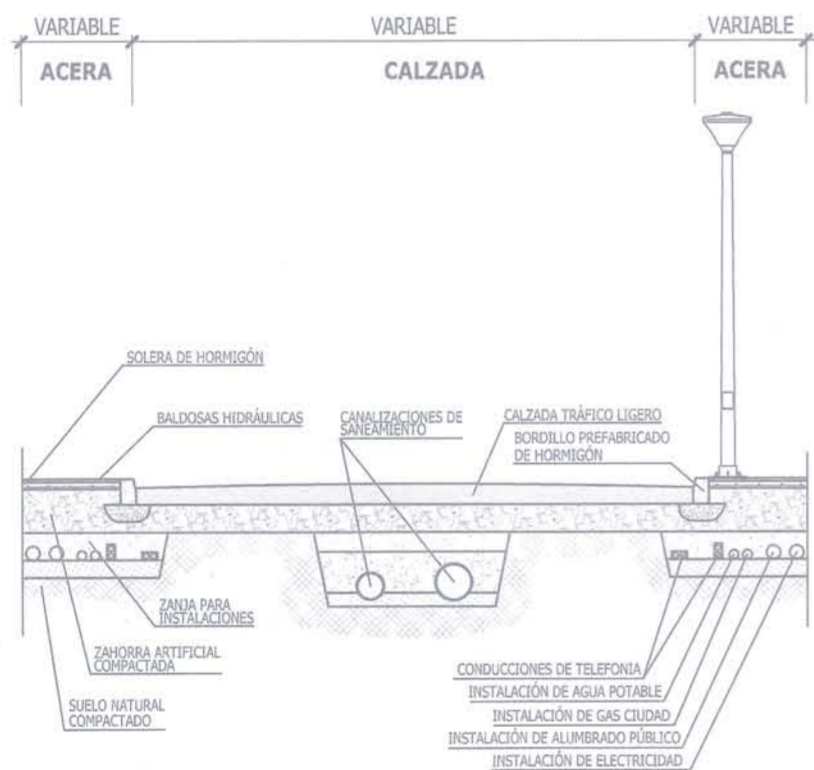


DETALLE DE ACOMETIDAS A PARCELAS S/E

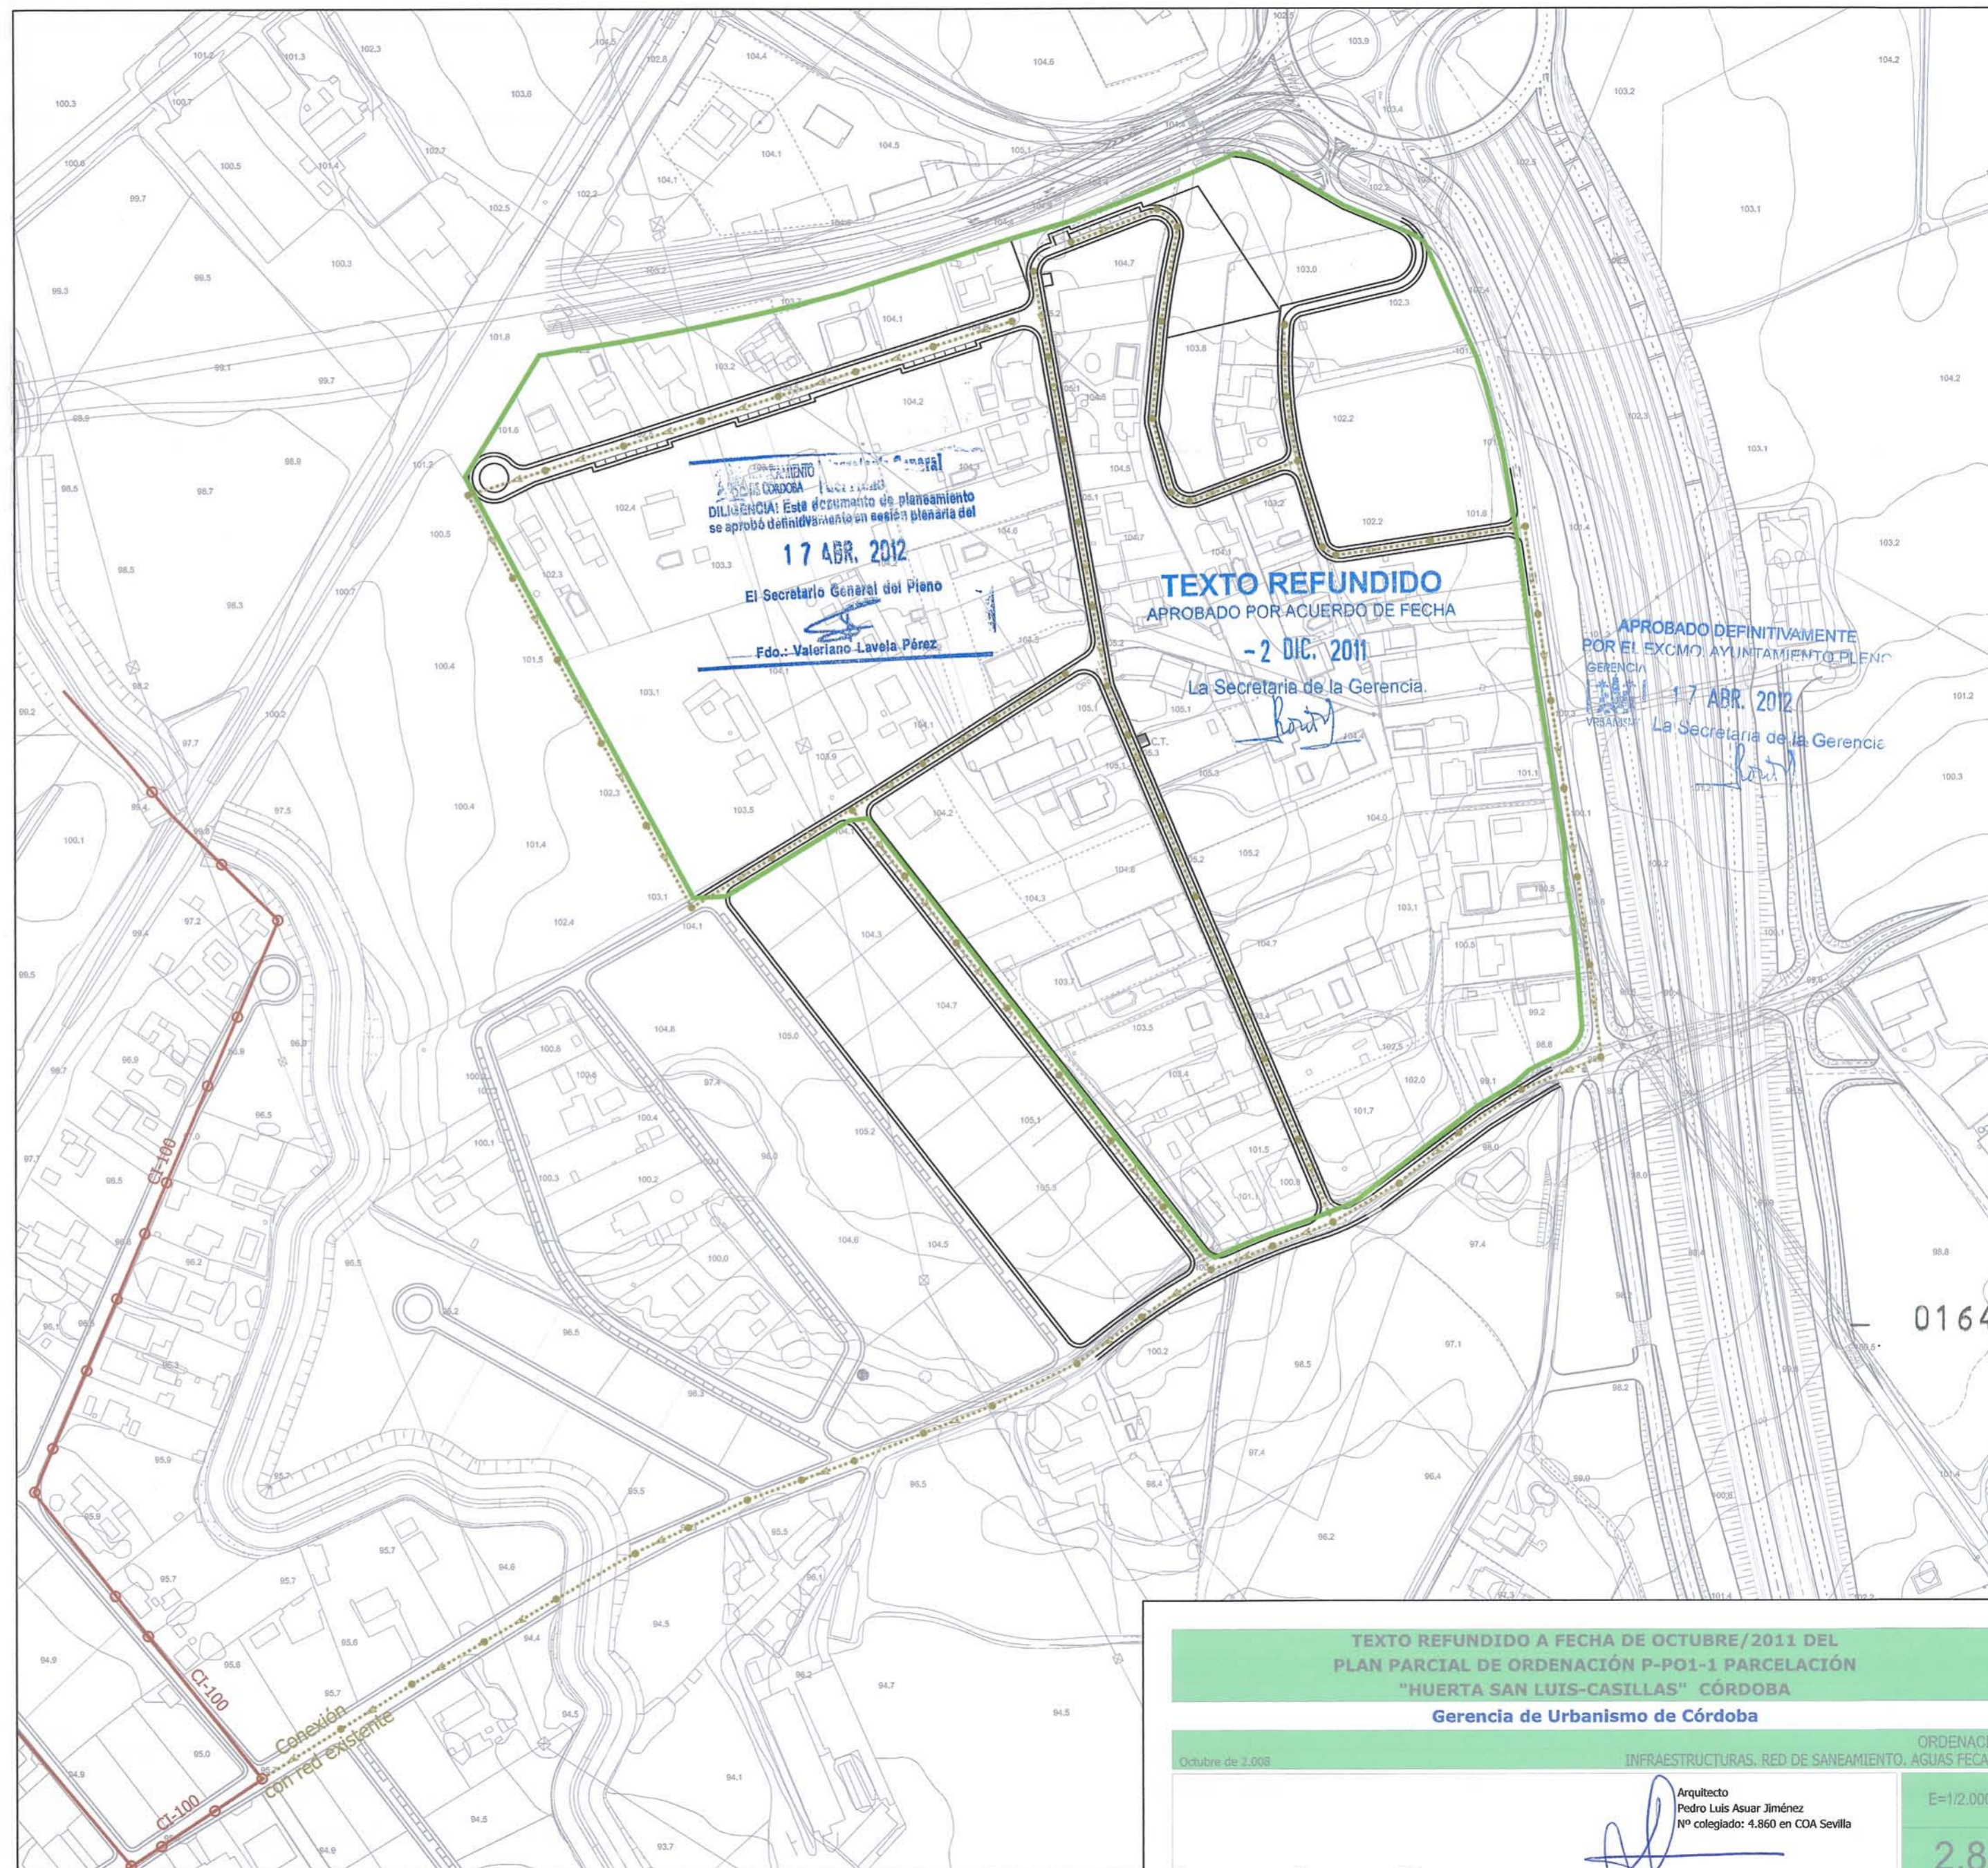

SECCIÓN TIPO CALLE S/E

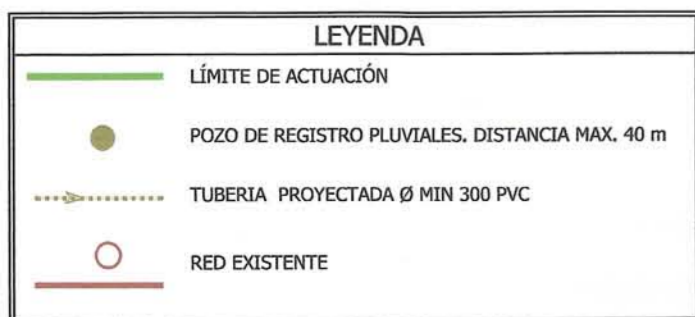

TEXTO REFUNDIDO A FECHA DE OCTUBRE/2011 DEL PLAN PARCIAL DE ORDENACIÓN P-PO1-1 PARCELACIÓN "HUERTA SAN LUIS-CASILLAS" CÓRDOBA
Gerencia de Urbanismo de Córdoba

Octubre de 2.008 INFRAESTRUCTURAS. RED DE SANEAMIENTO. AGUAS FCALES

Arquitecto
 Pedro Luis Asuar Jiménez
 Nº colegiado: 4.860 en COA Sevilla

E=1/2.000
2.8

0 50 100m